


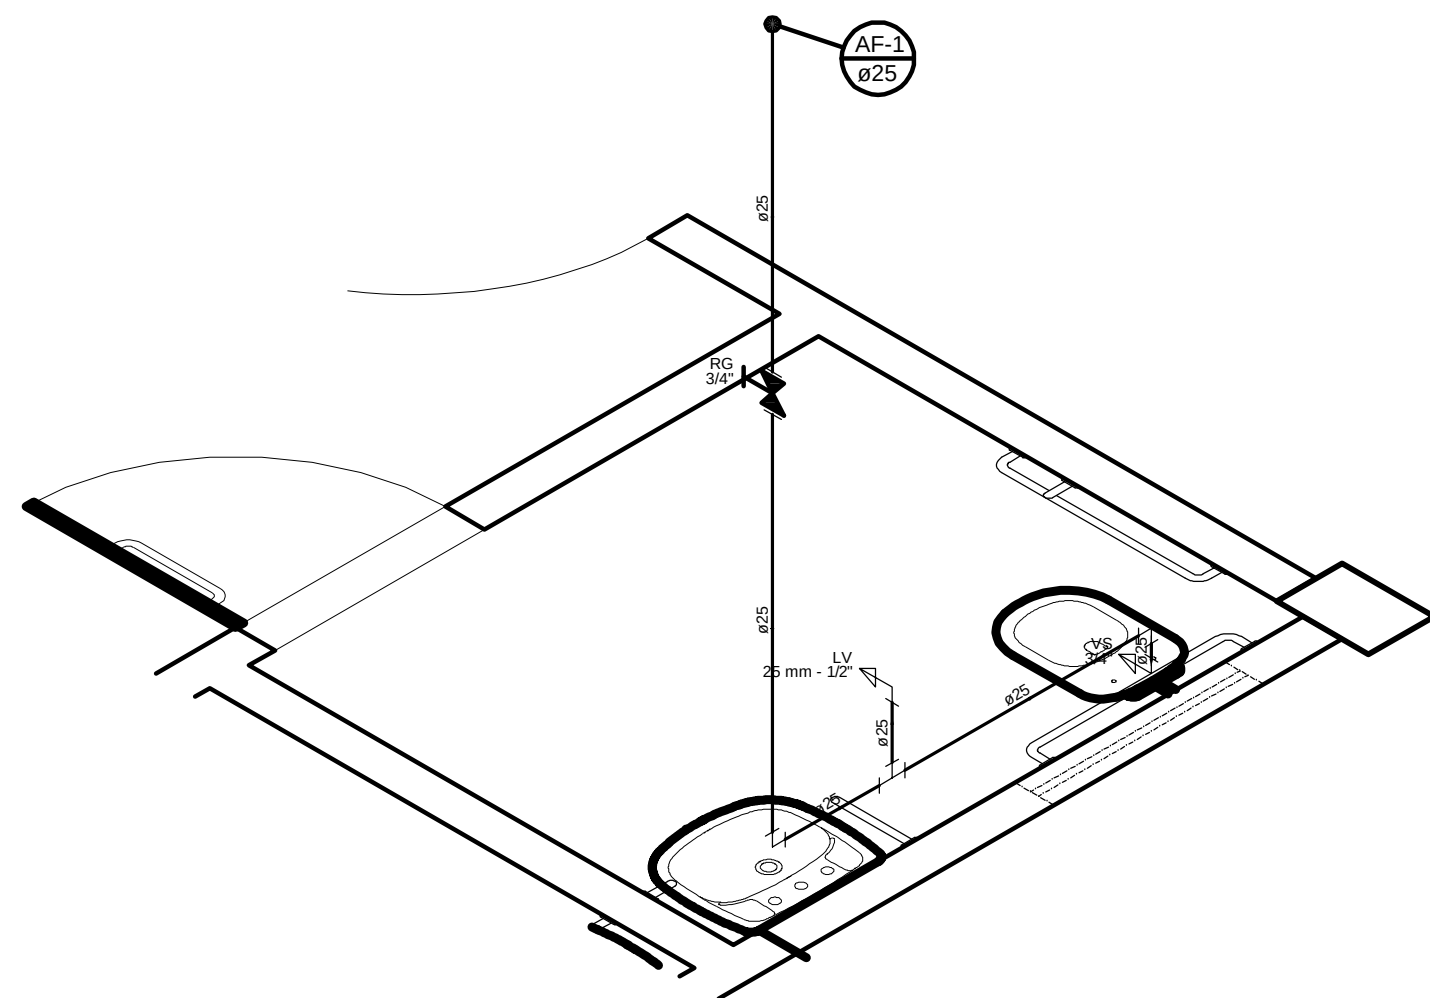


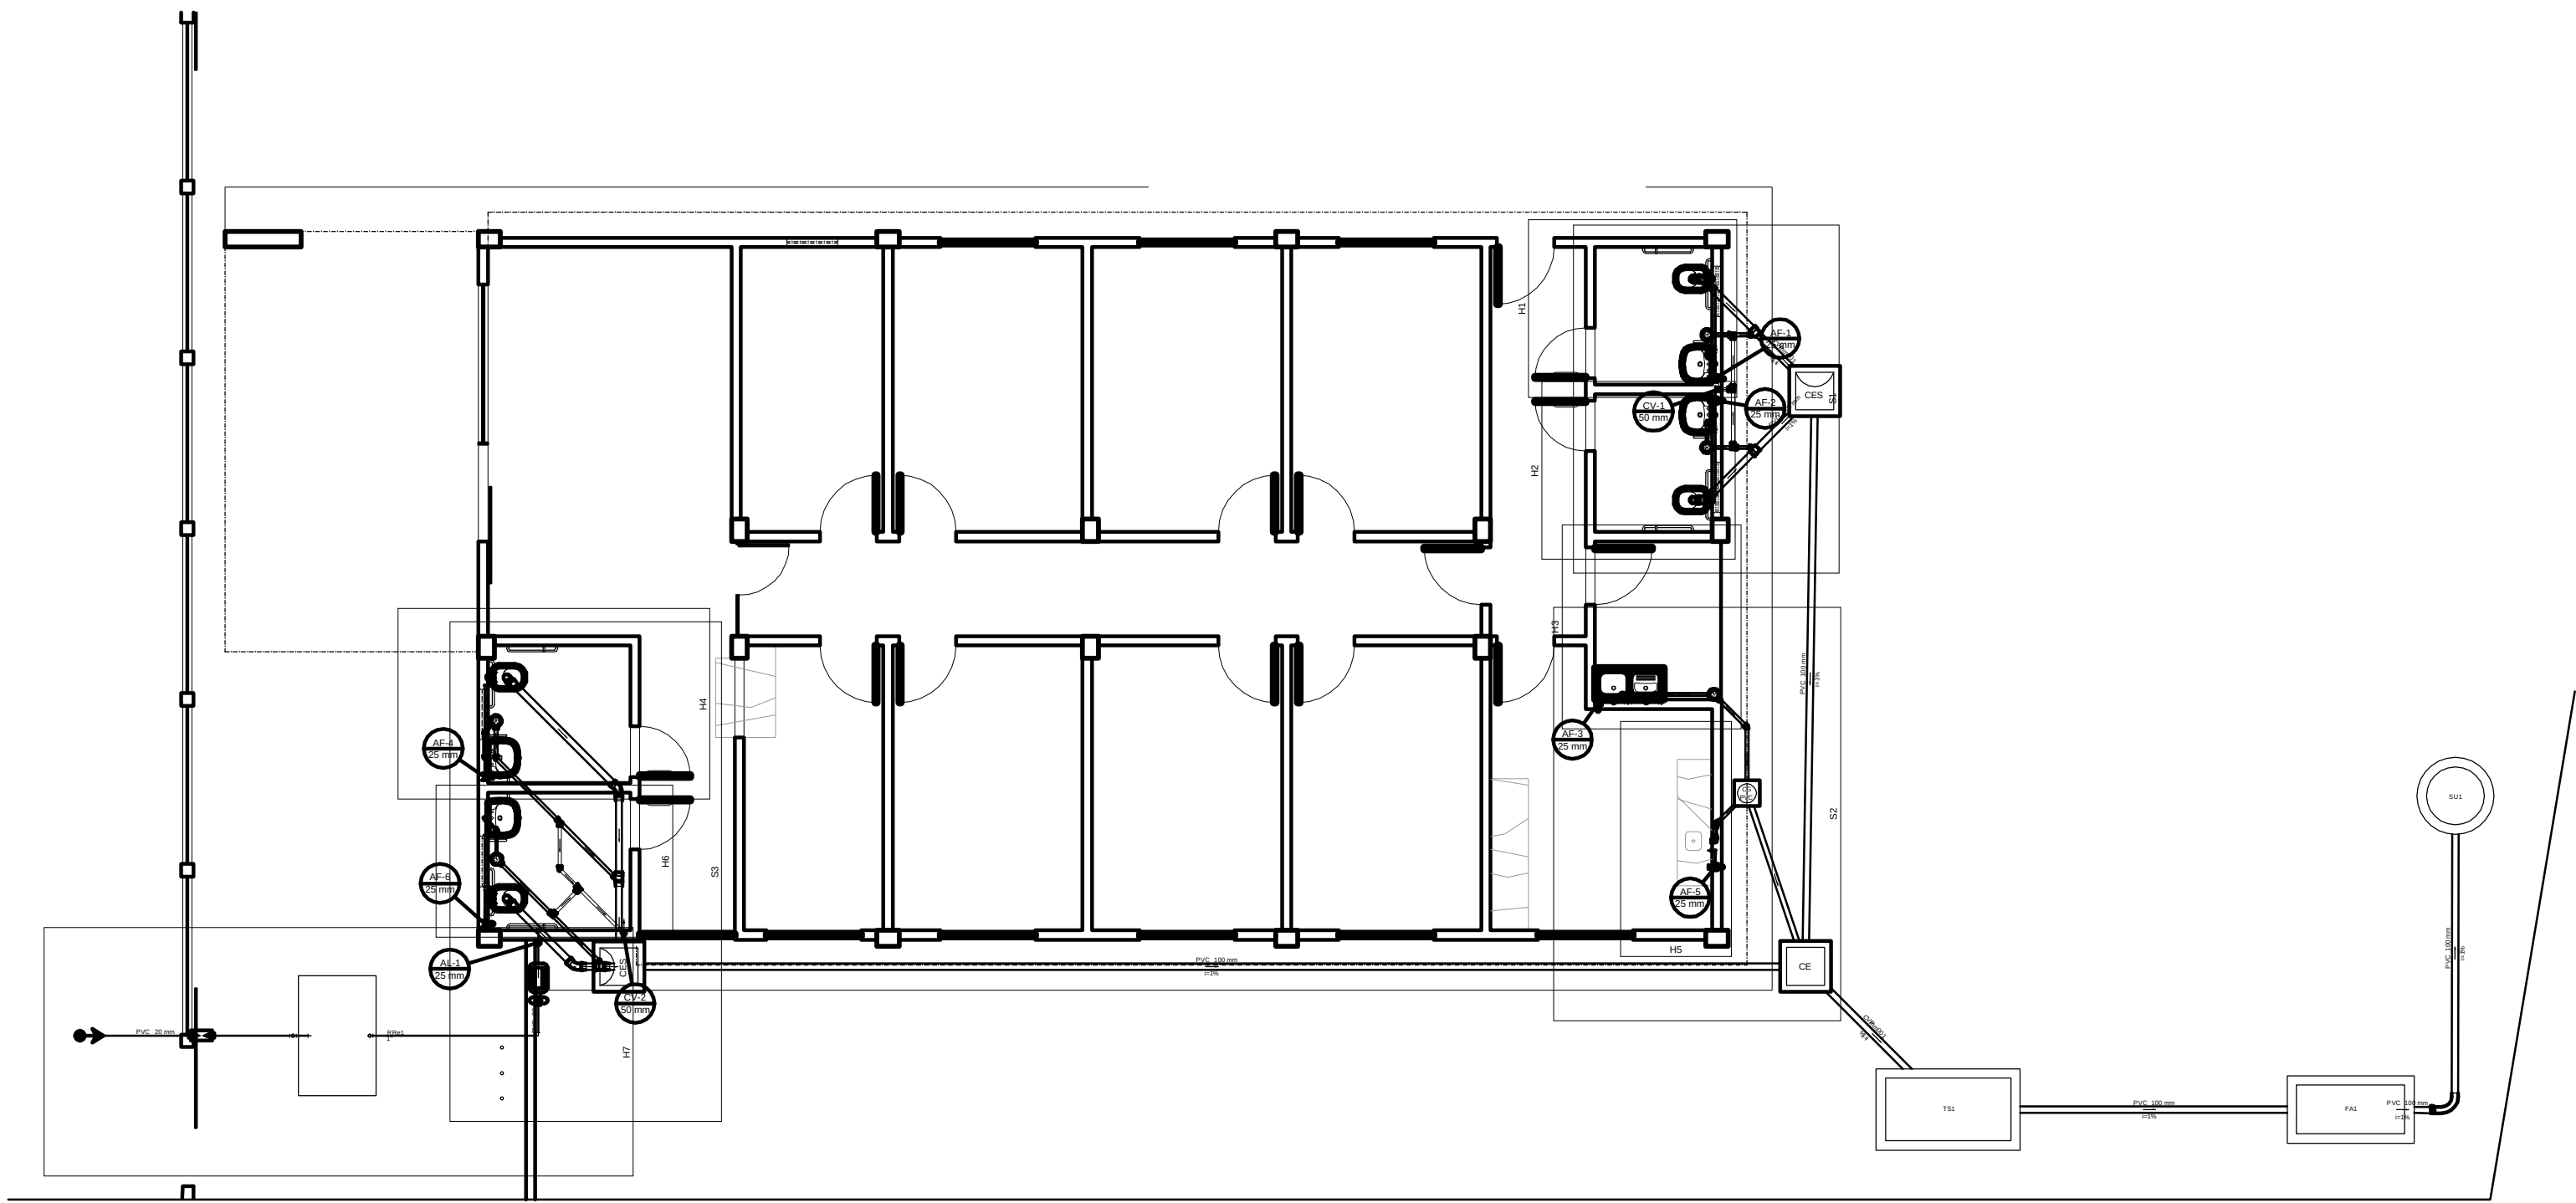


DETALHE H1
ESCALA: 1/25

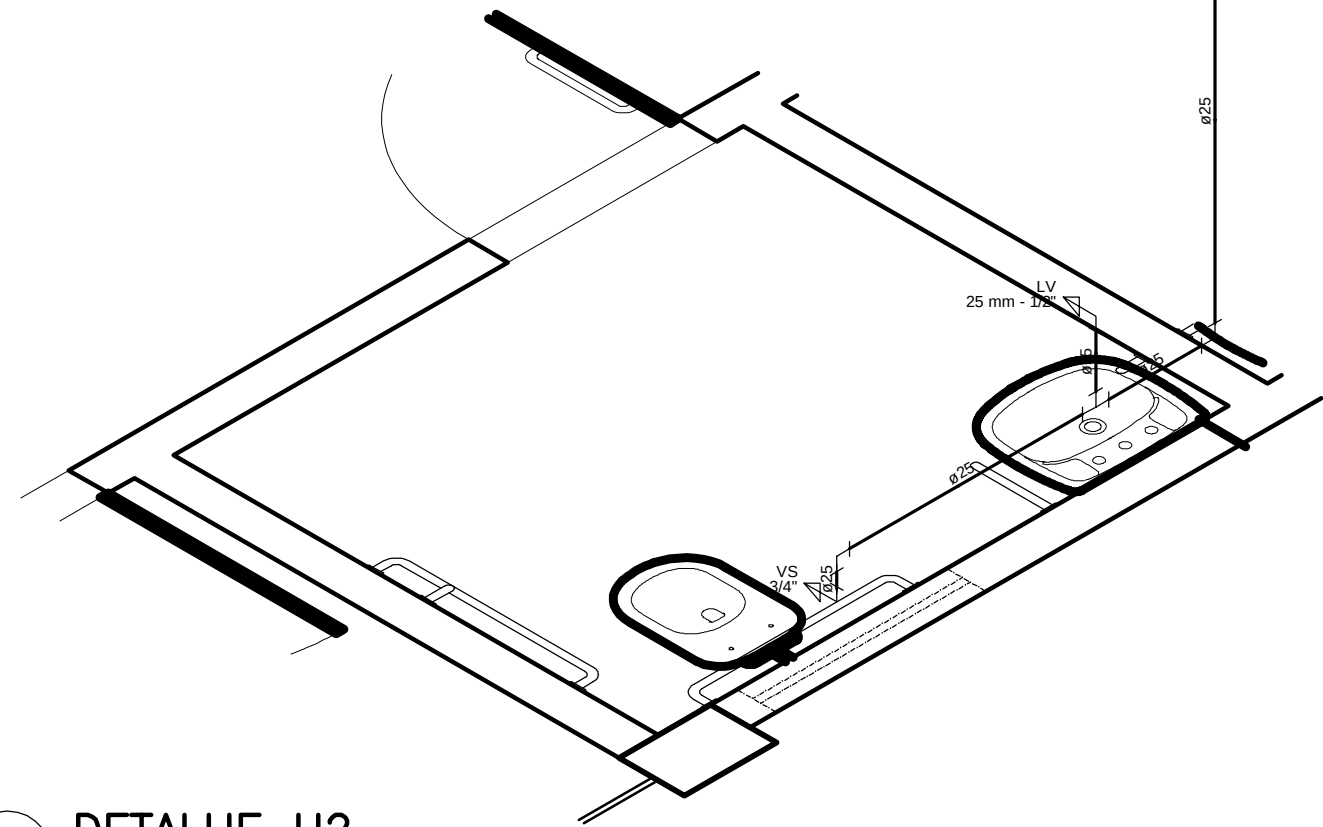


DETALHE H2
ESCALA: 1/25

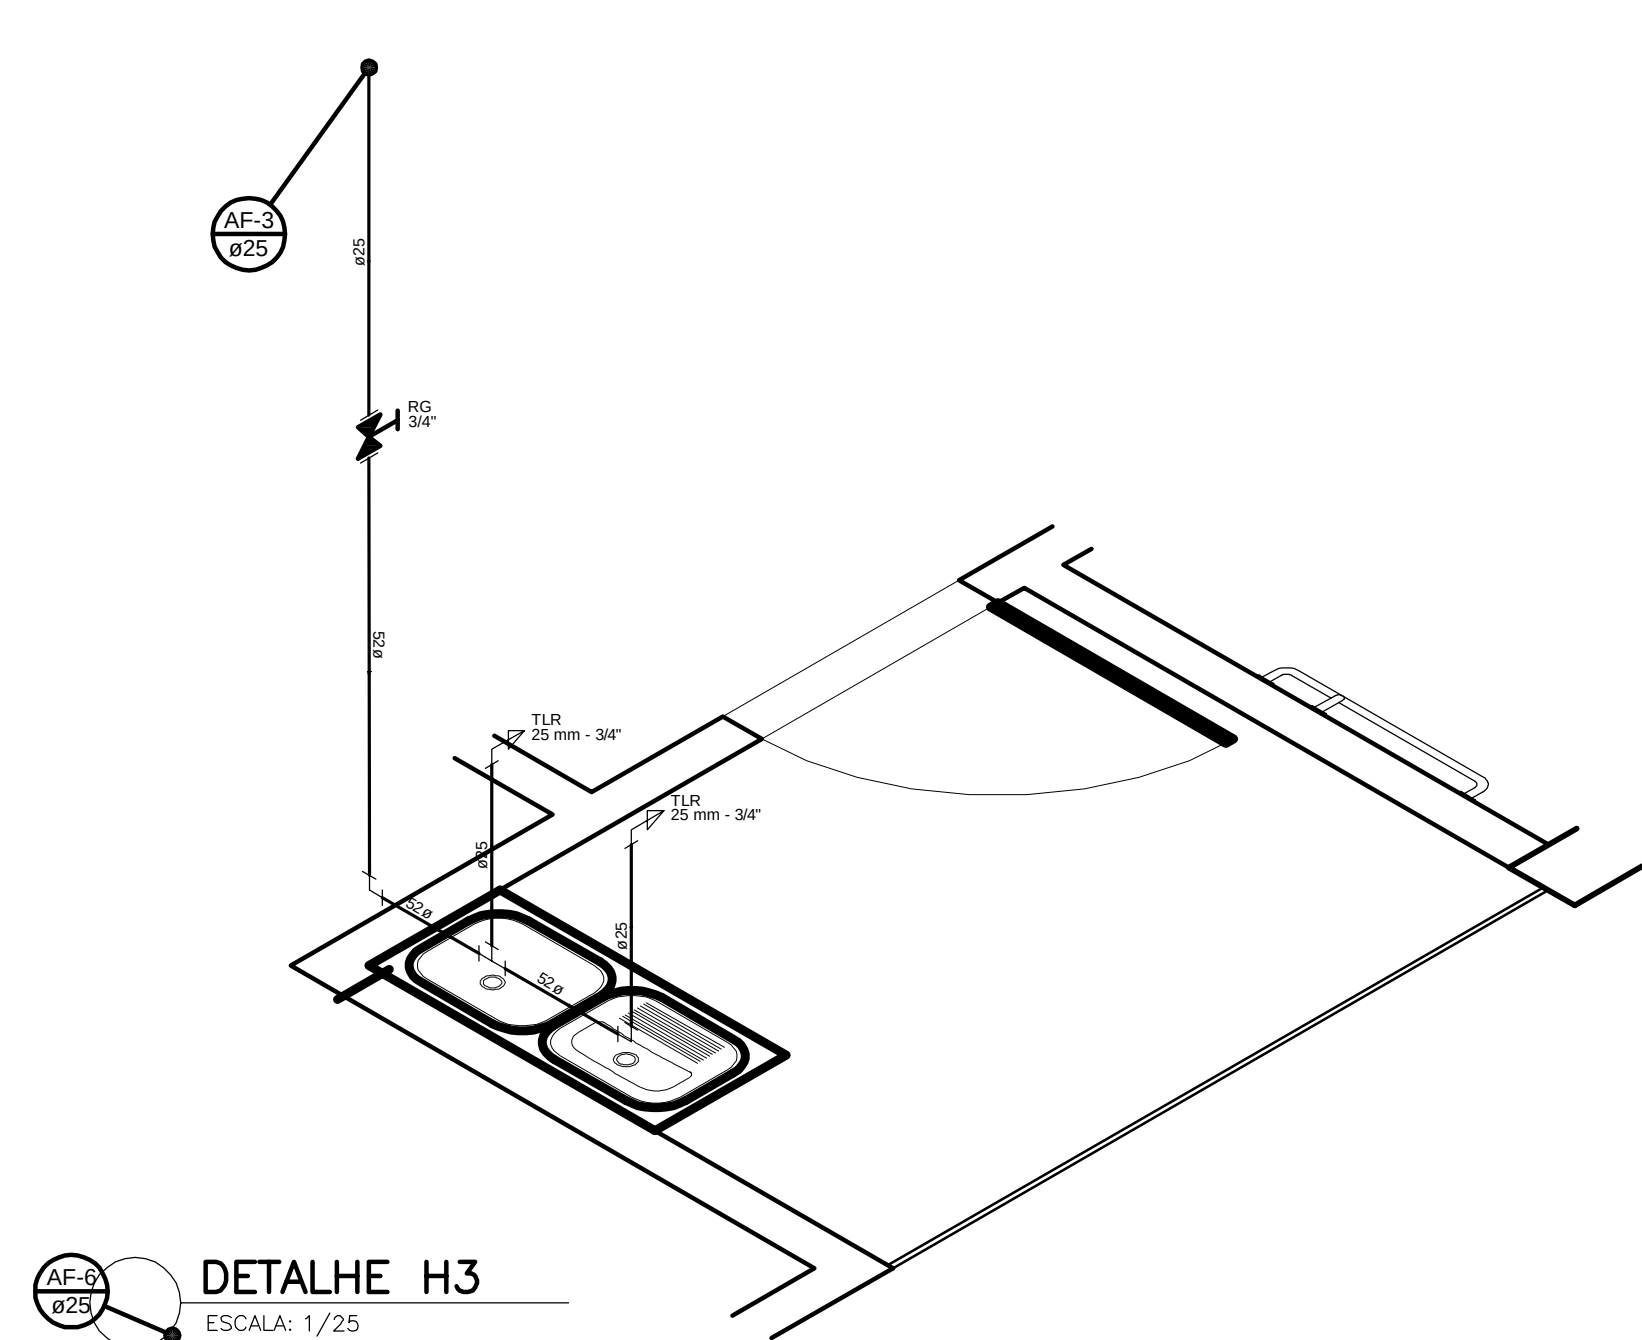


DETALHE H3
ESCALA: 1/25

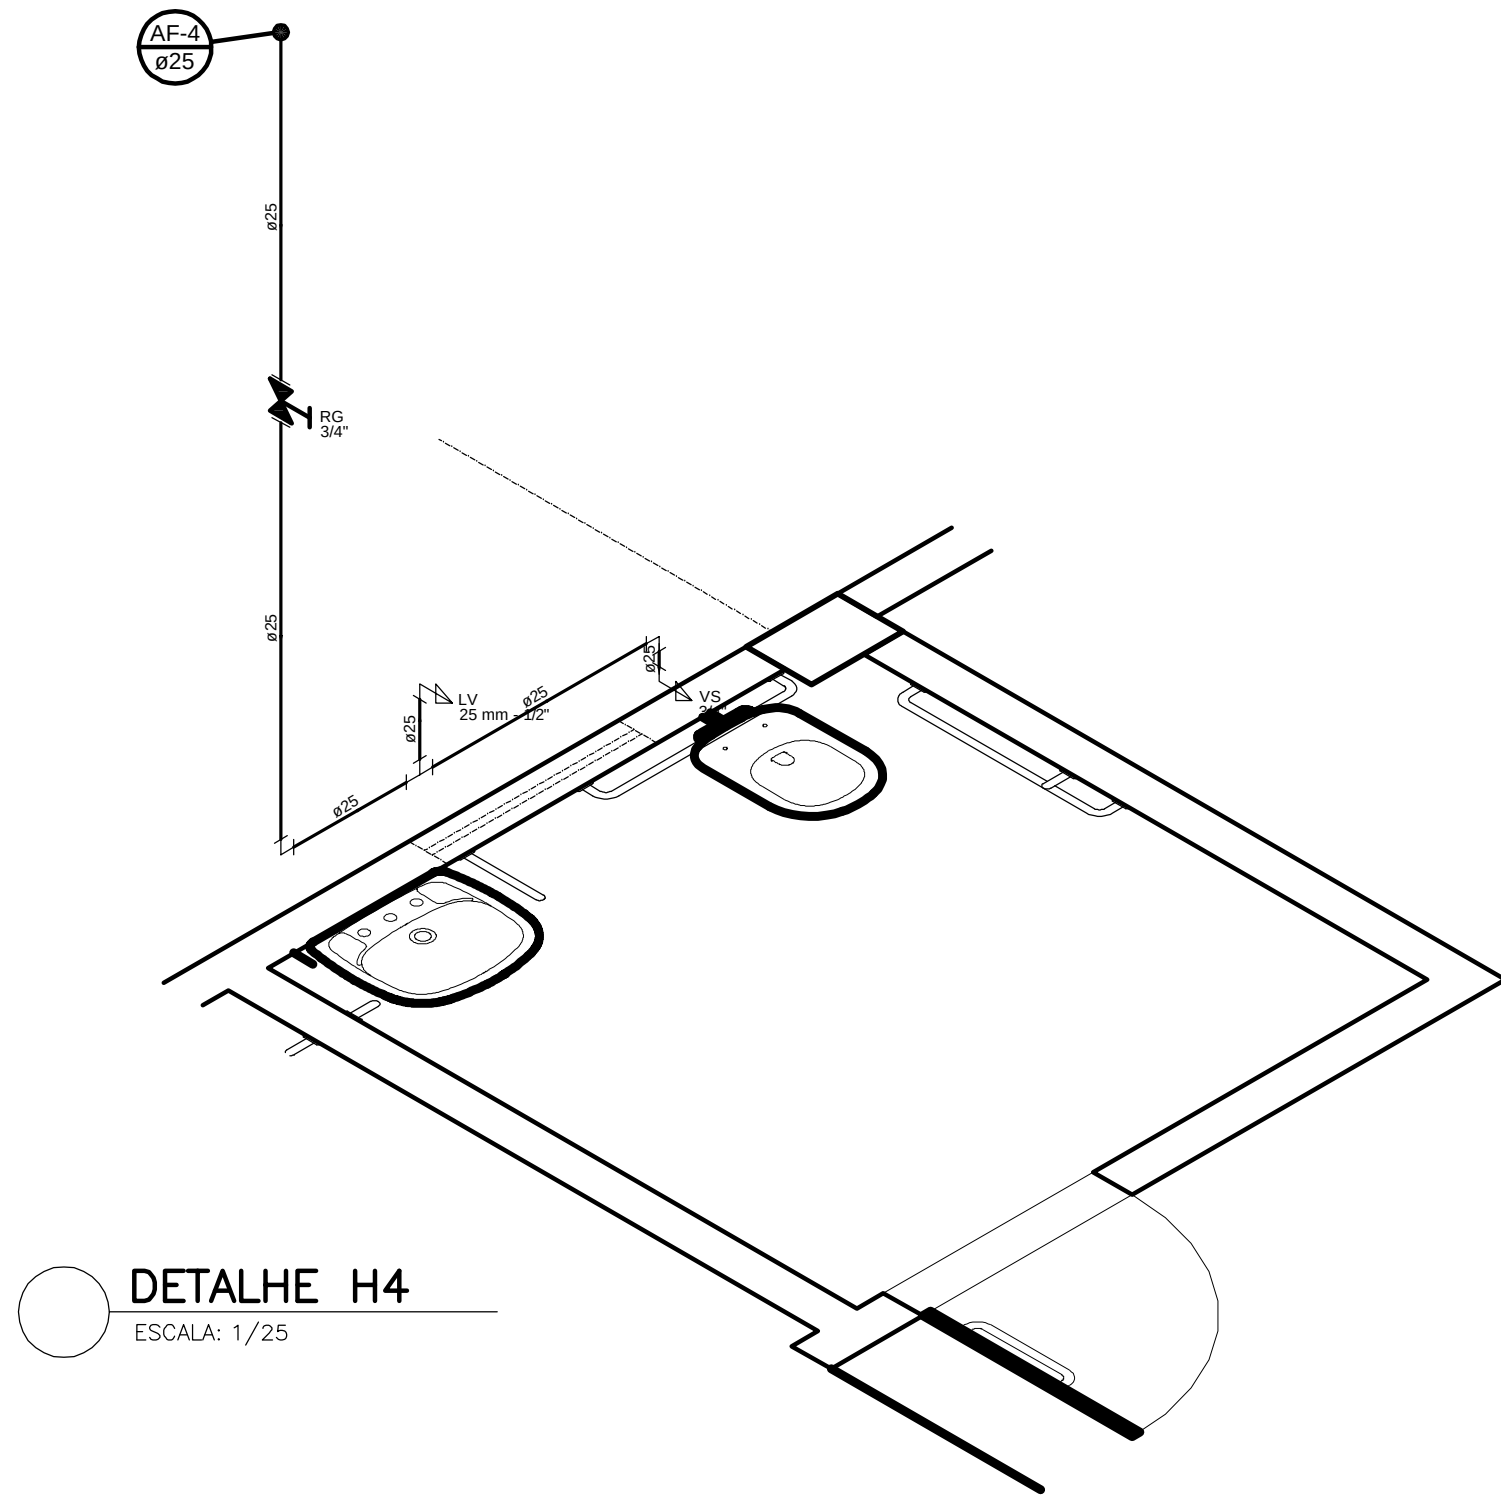

DETALHE H4
ESCALA: 1/25

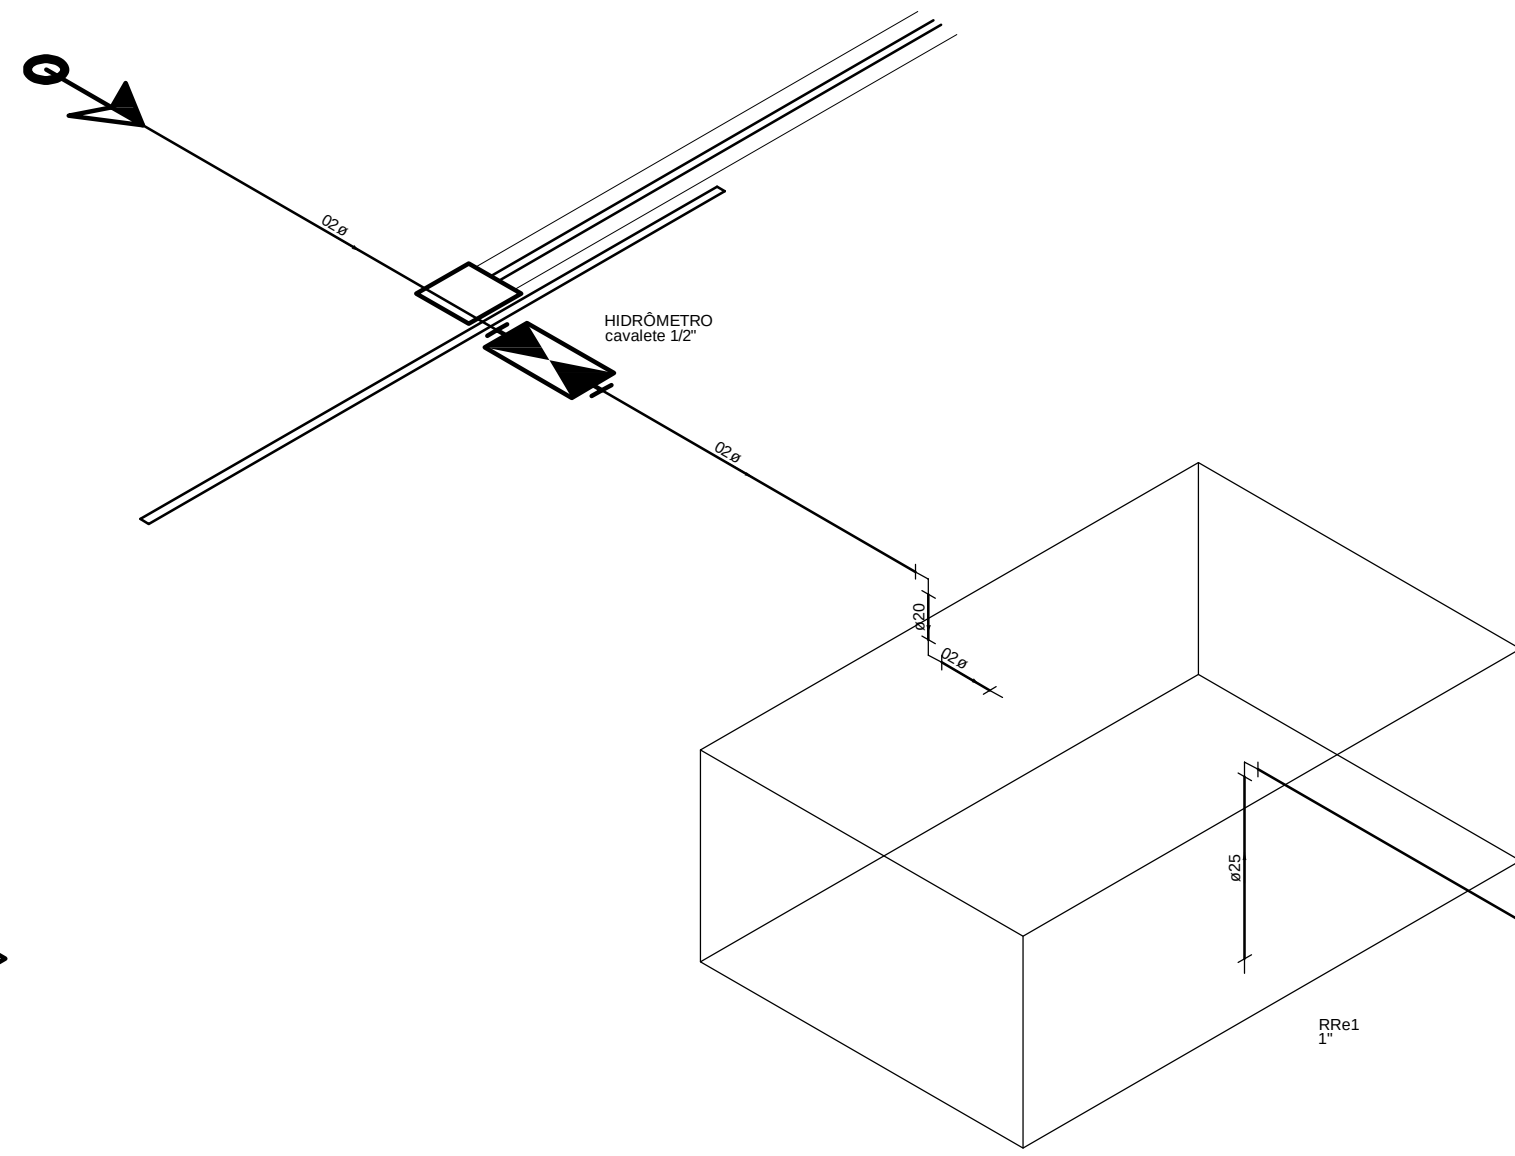

DETALHE H7
ESCALA: 1/25


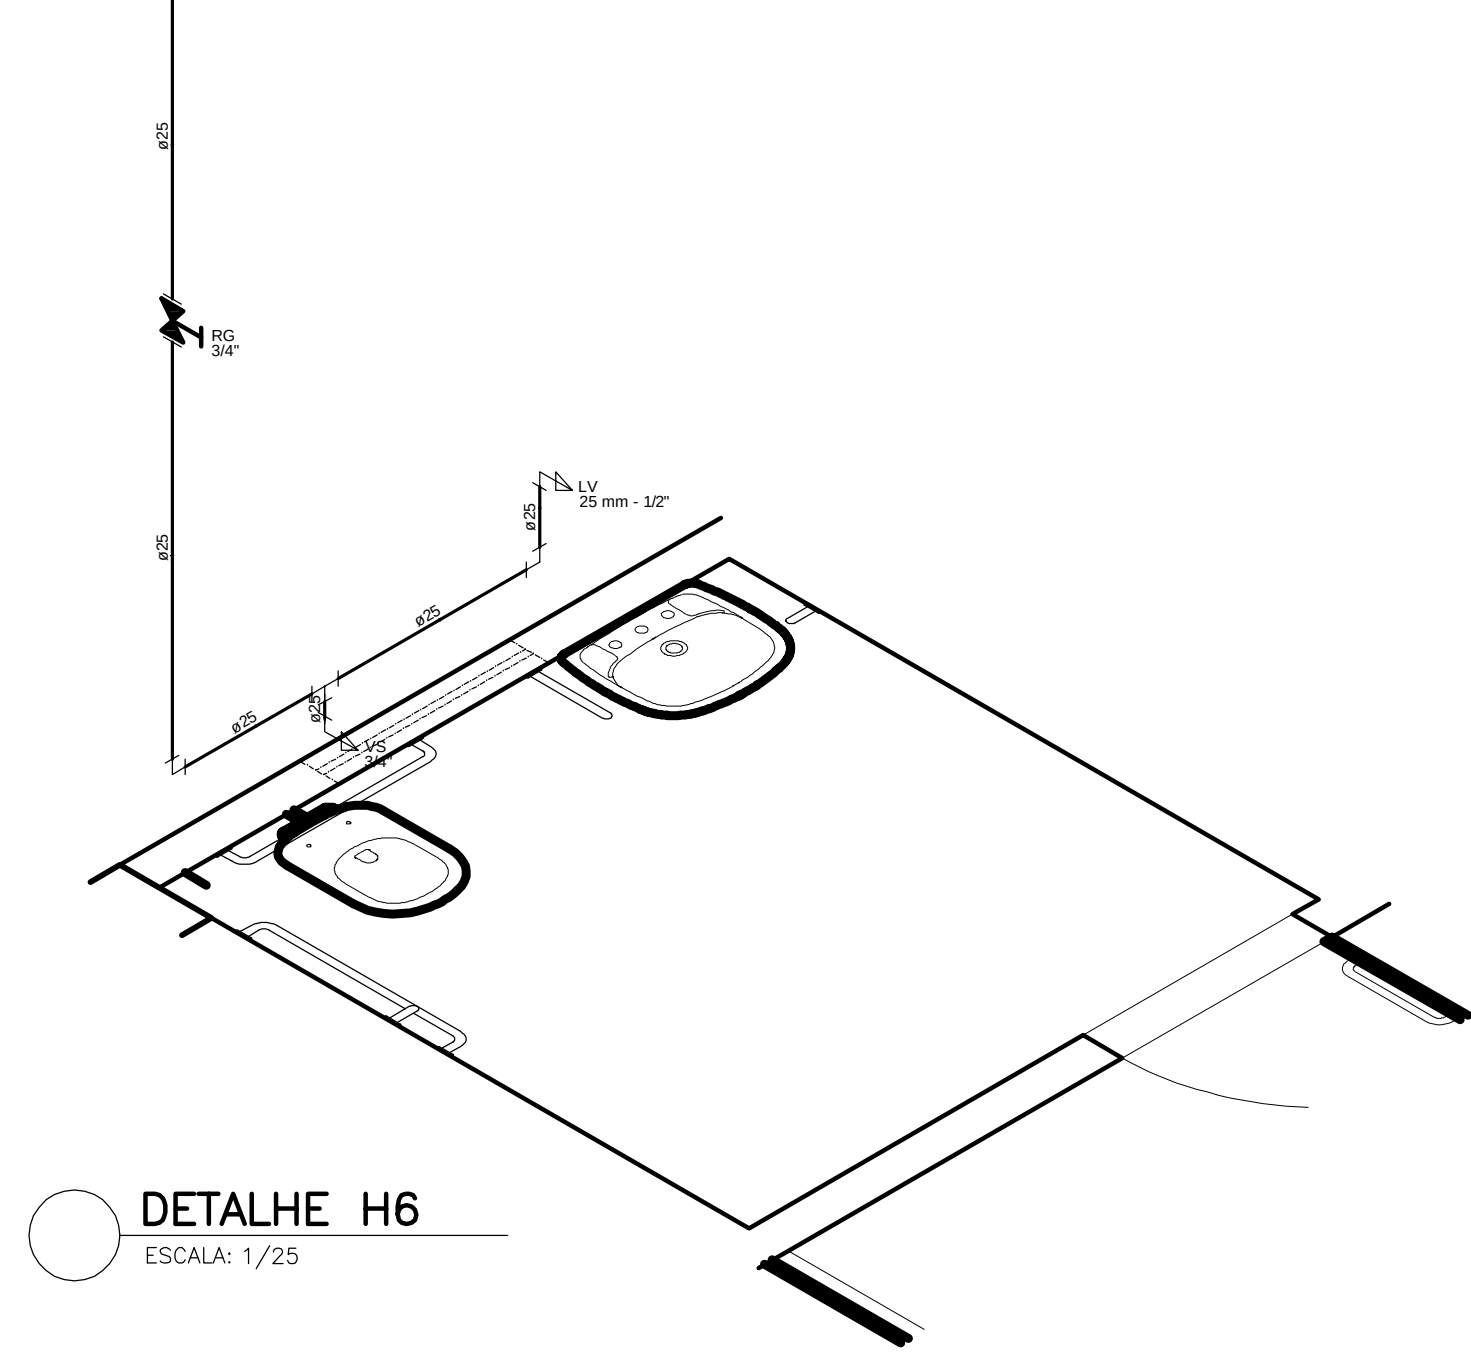


DETALHE H6
ESCALA: 1/25

DETALHE H5
ESCALA: 1/25

EXECUTIVO
01
03


MINISTÉRIO PÚBLICO ESTADO DO MARANHÃO Procuradoria Geral de Justiça		
TIPO DO PROJETO: PROJETO HIDRAULICO		
NOME DO PROJETO: PROMOTORIA DE JUSTIÇA DE ROSARIO		
AUTOR DO PROJETO: ANTONIO BATISTA BEZERRA NETO Engenheiro Civil - CREA/MA 6583D		
ENDEREÇO: RUA BOM JESUS, S/N, ROSARIO-MA	ZONA:	
PROPRIETÁRIO: PROCURADORIA GERAL DE JUSTIÇA-MA		
TÍTULO: PLANTA BAIXA		
ÁREA TERRENO:	ÁREA CONSTRUÍDA: 295,75m2	ÁREA LIVRE:
COLABORADOR:	RECUE FRONTAL:	GABARITO: TERREO
	ESCALA: INDICADA	DATA: 23/05/2017

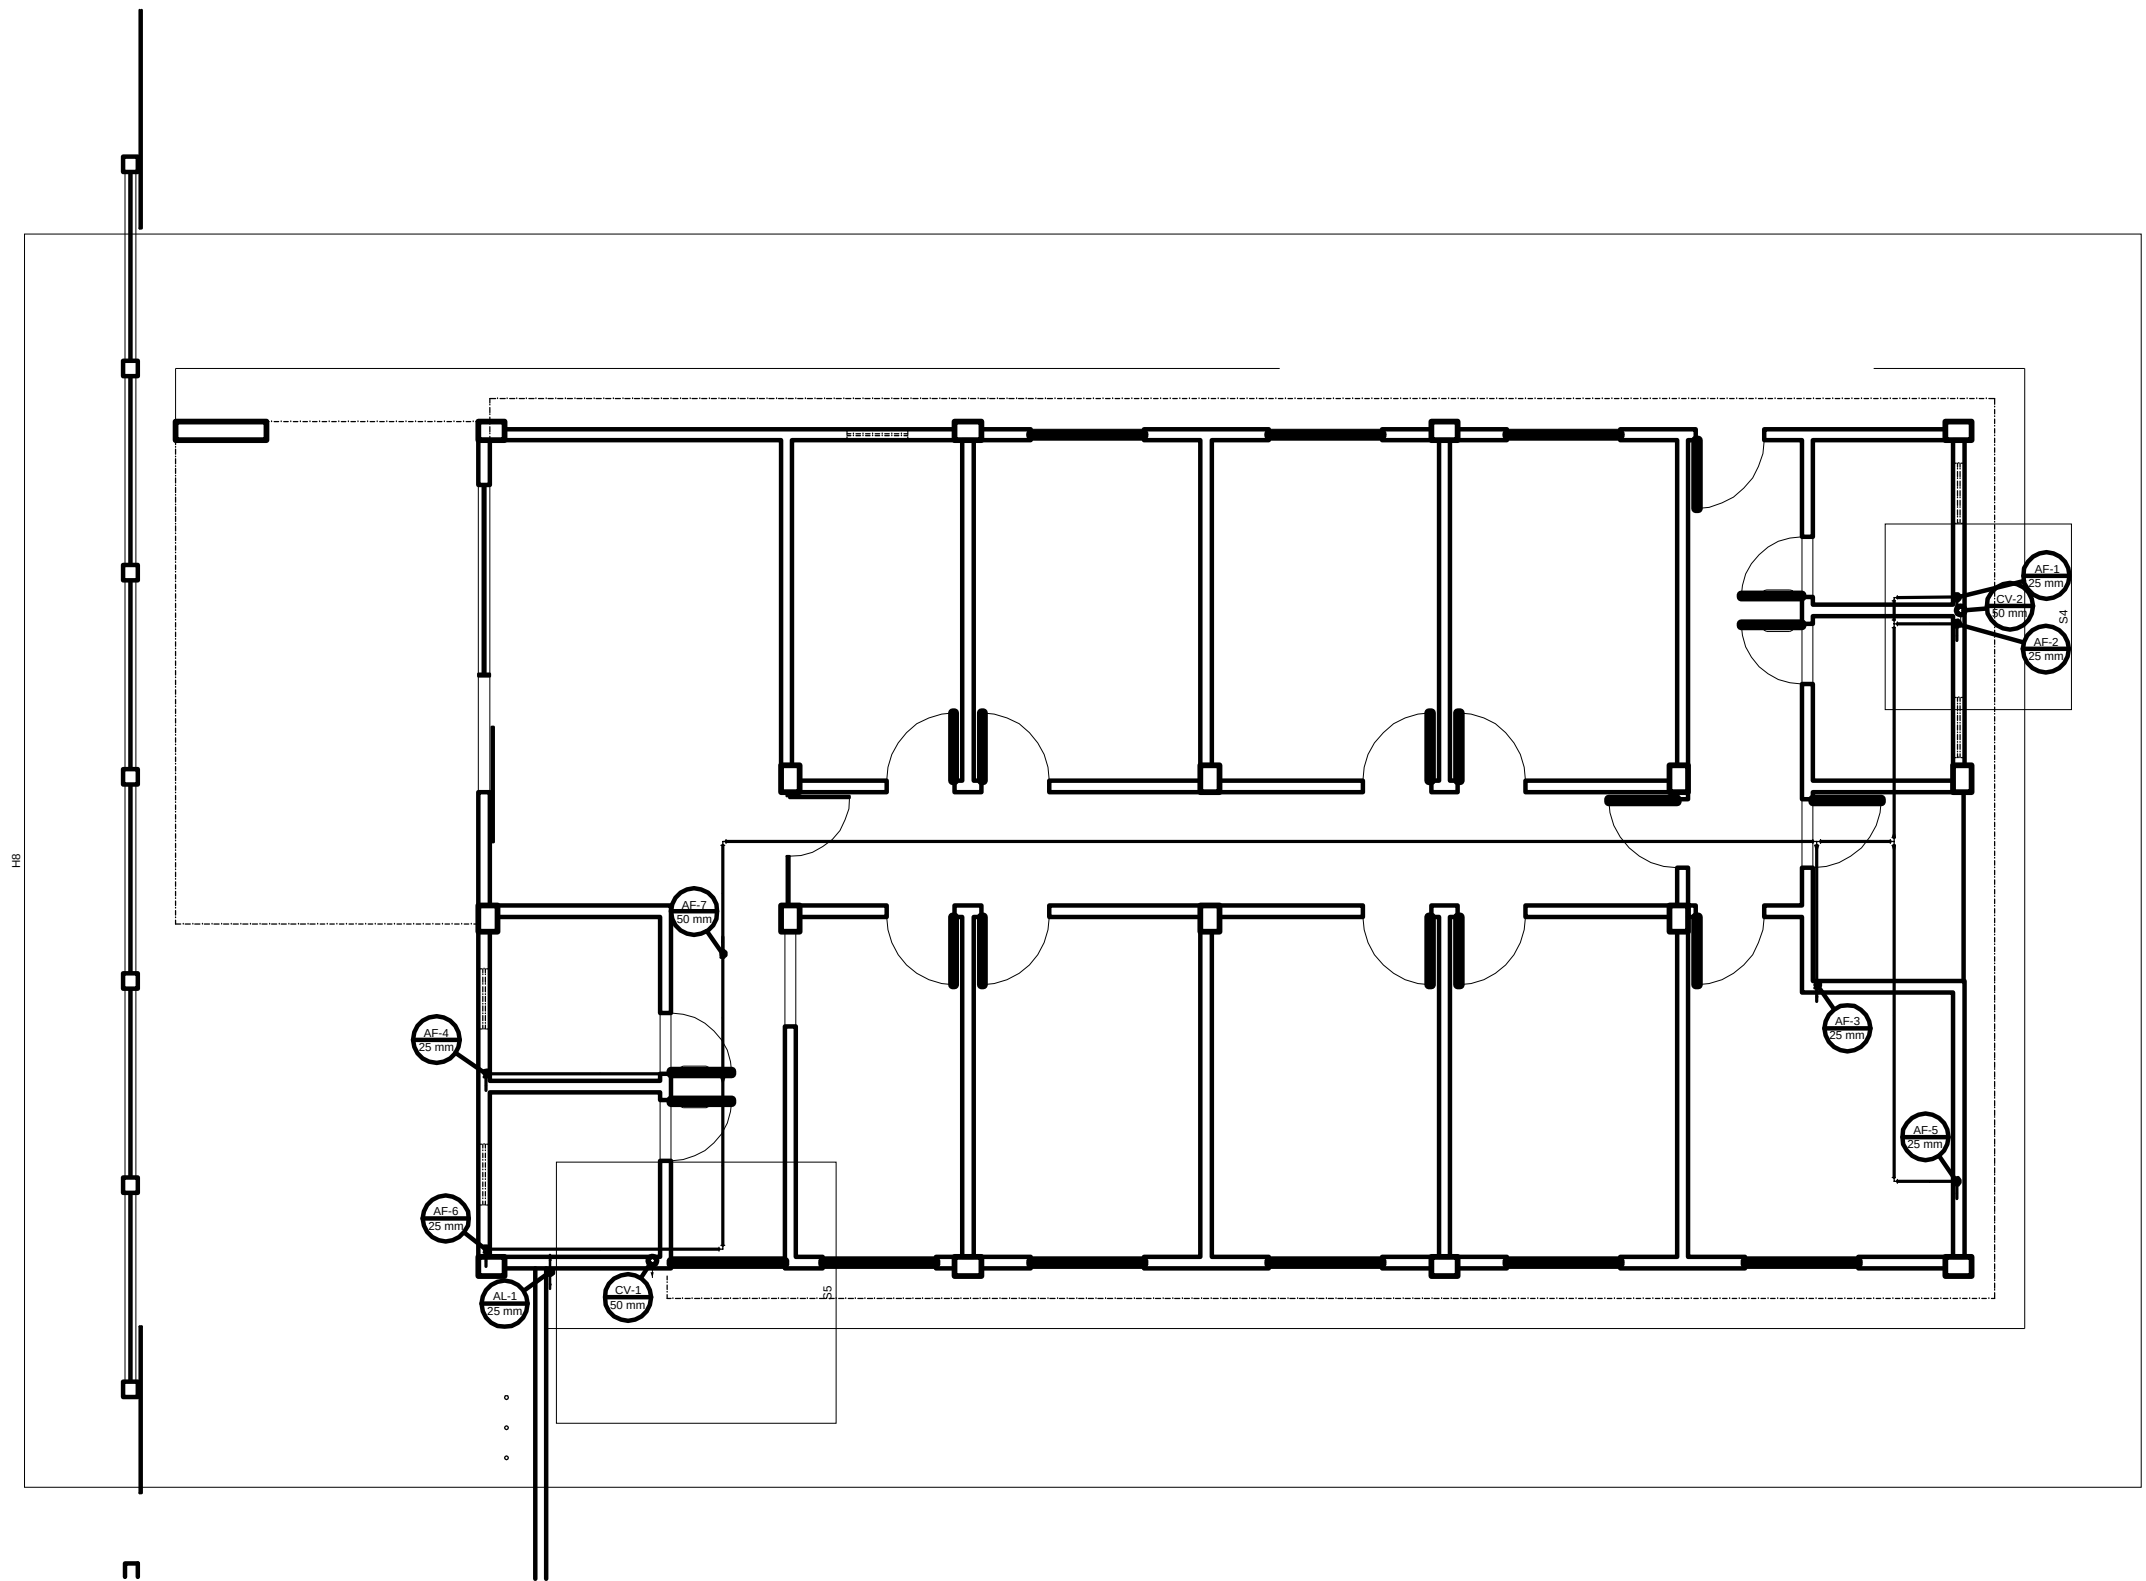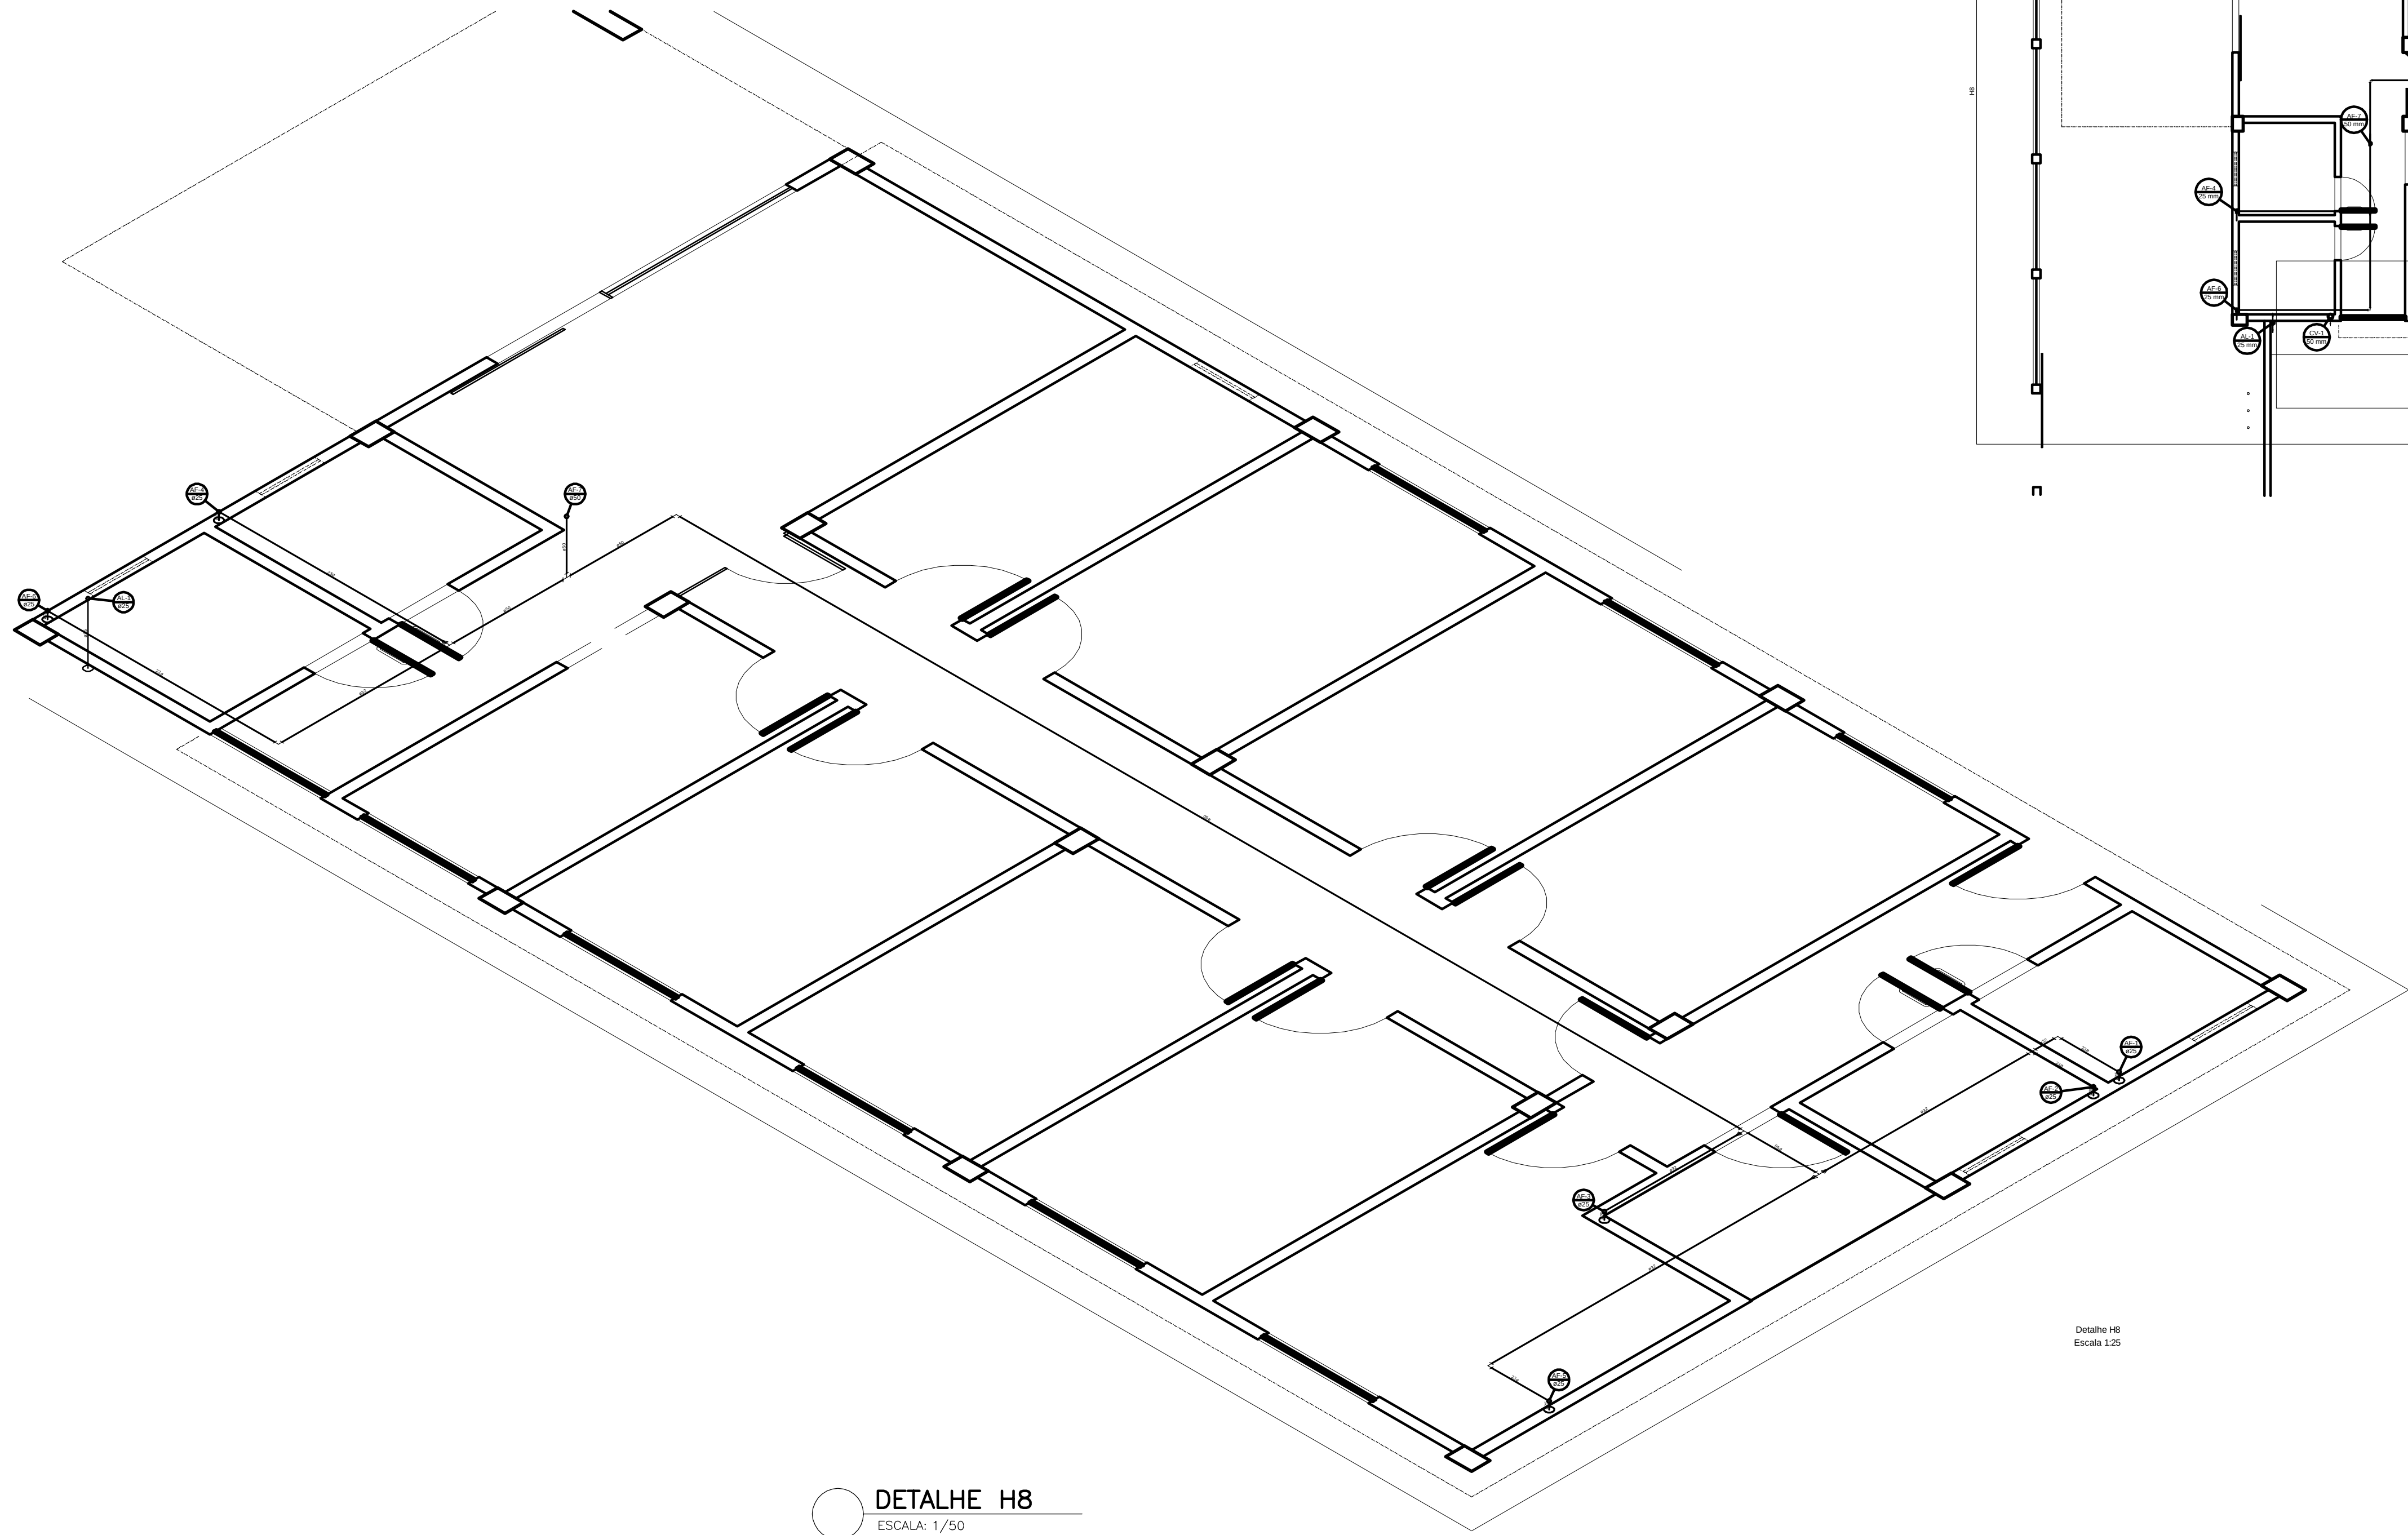



Detalhe H8
Escala 1:25

DETALHE H8
ESCALA: 1/50

EXECUTIVO
02
03

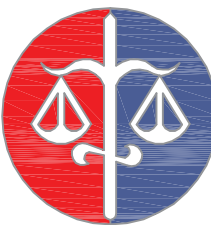 MINISTÉRIO PÚBLICO ESTADO DO MARANHÃO Procuradoria Geral de Justiça		
TIPO DO PROJETO: PROJETO HIDRAULICO		
NOME DO PROJETO: PROMOTORIA DE JUSTIÇA DE ROSARIO		
AUTOR DO PROJETO: ANTONIO BATISTA BEZERRA NETO Engenheiro Civil - CREA/MA 6583D		
ENDEREÇO: RUA BOM JESUS, S/N, ROSARIO-MA	ZONA:	
PROPRIETÁRIO: PROCURADORIA GERAL DE JUSTIÇA-MA		
TÍTULO: PLANTA BAIXA		
ÁREA TERRENO:	ÁREA CONSTRUIDA: 295,75m2	ÁREA LIVRE:
COLABORADOR:	RECUEO FRONTAL:	GABARITO: TERREO
	ESCALA: INDICADA	DATA: 23/05/2017

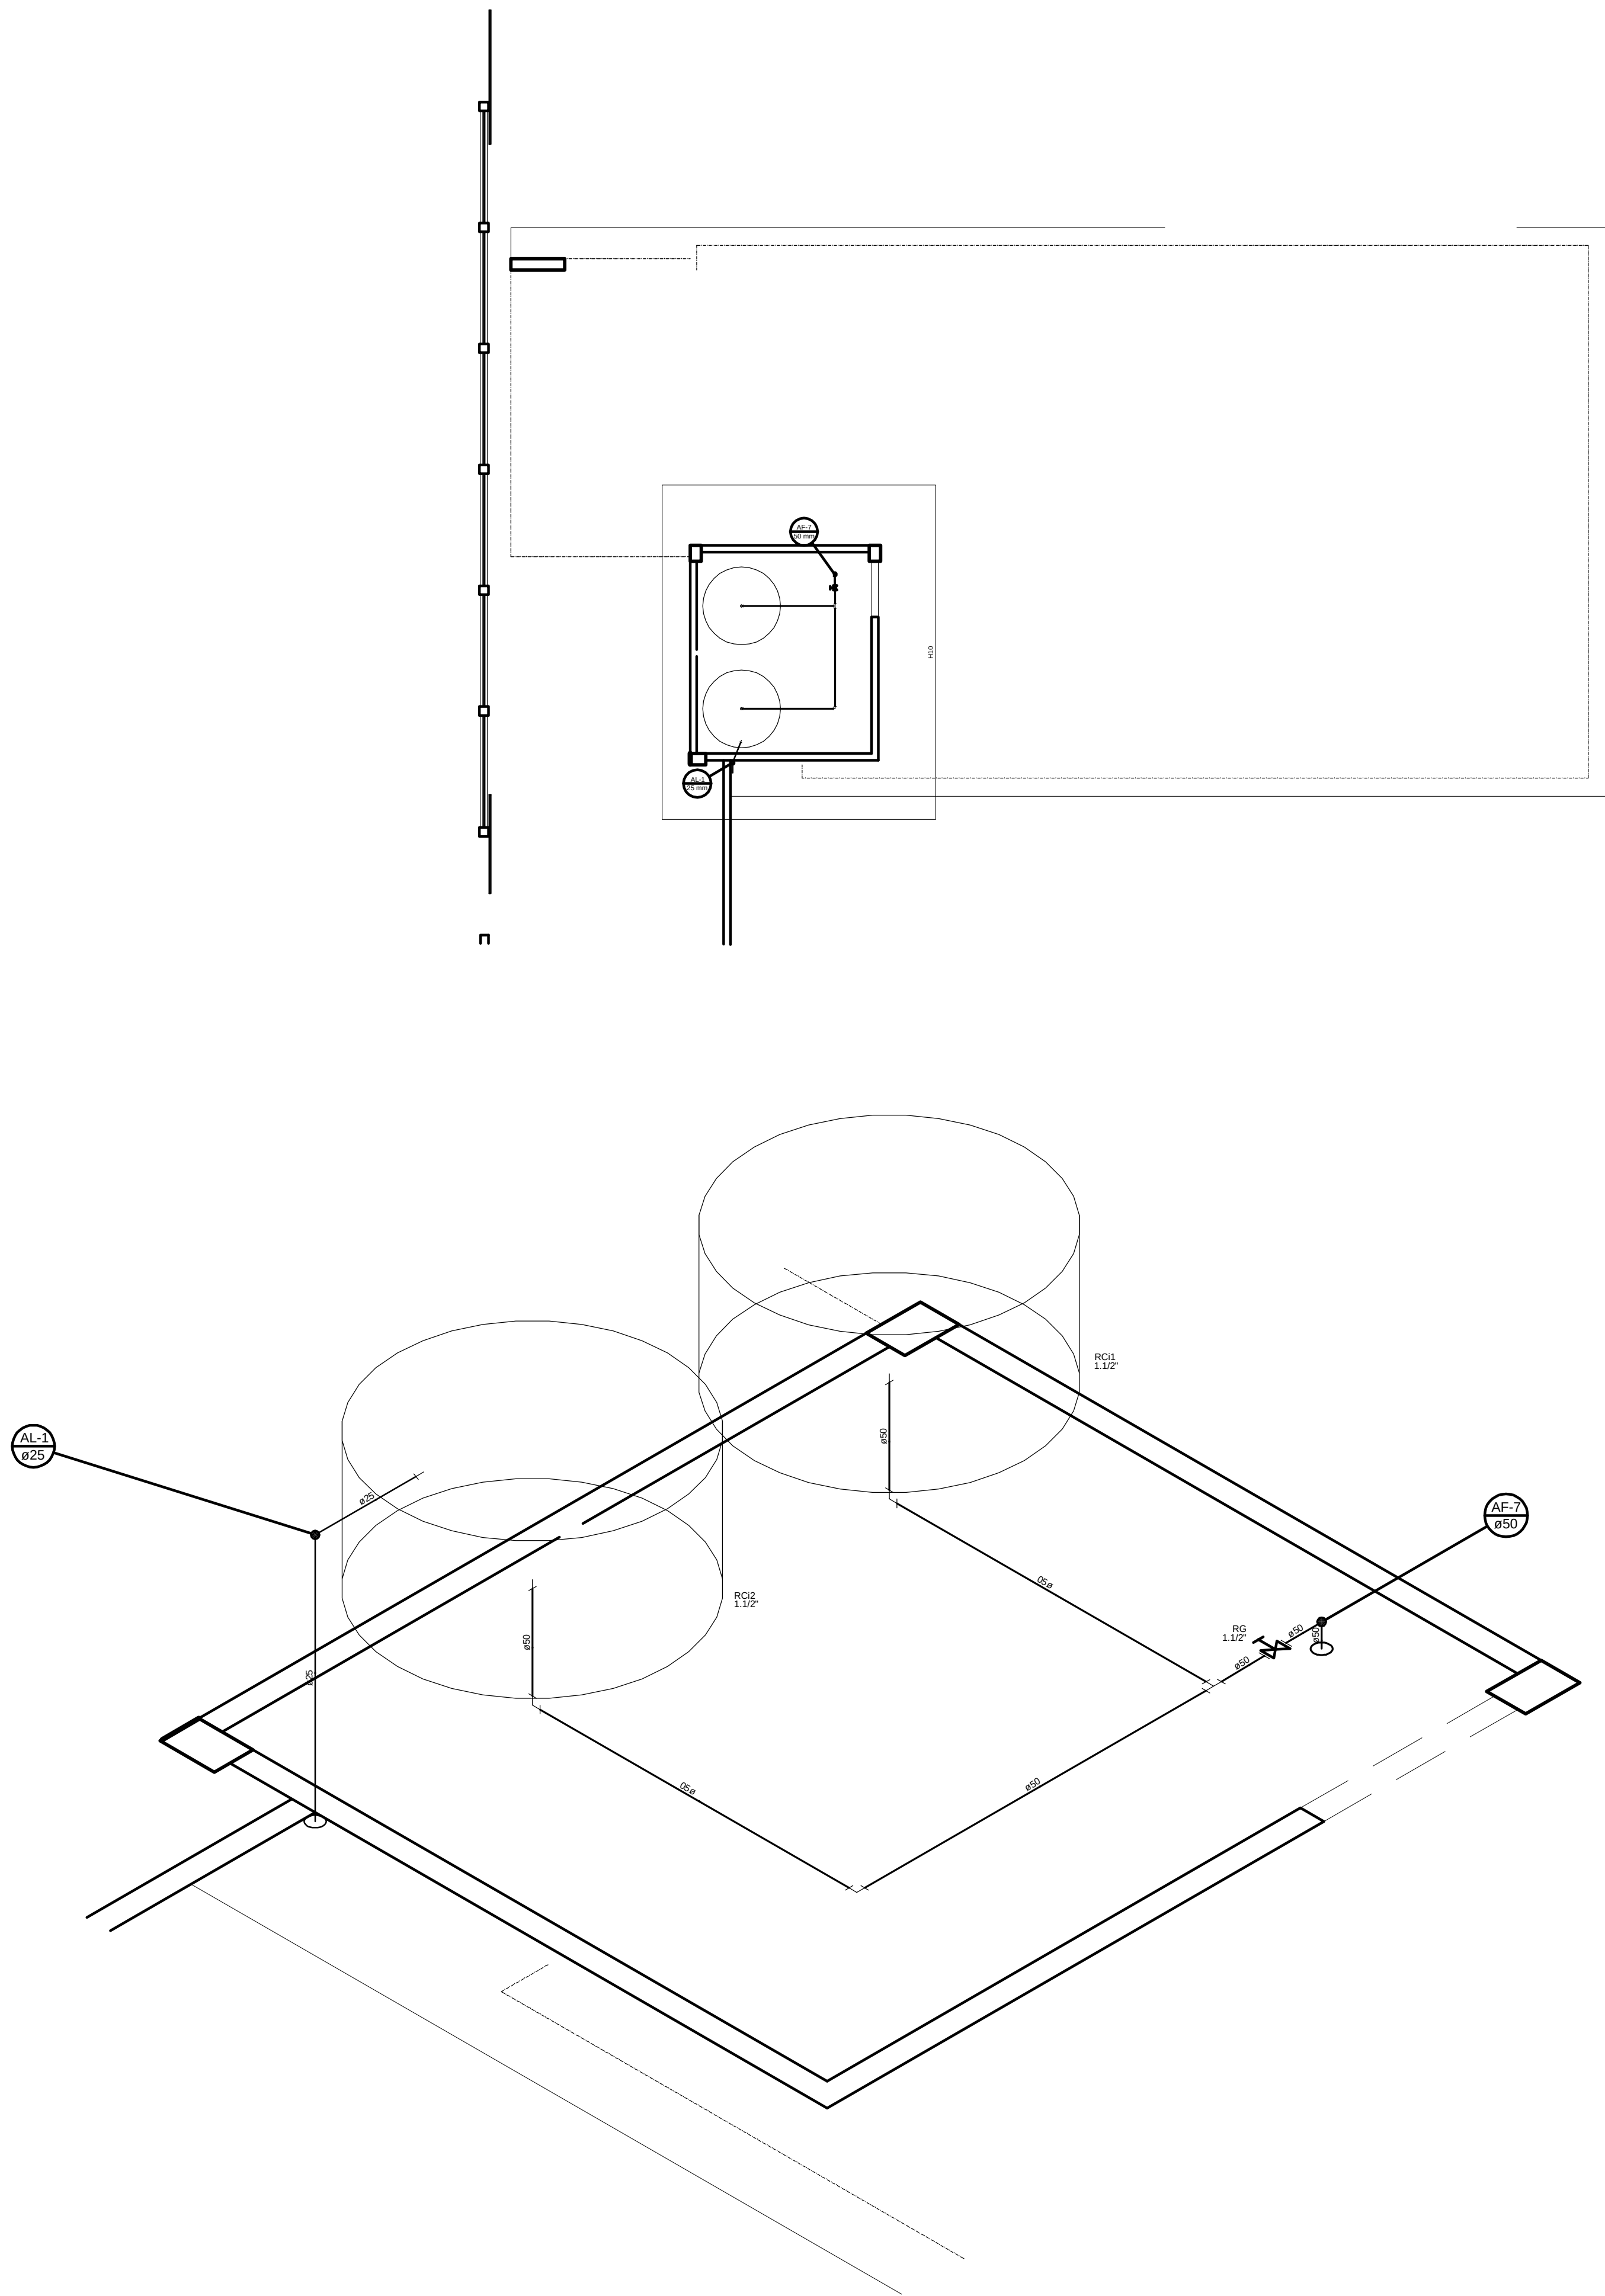




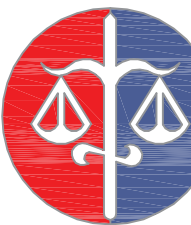
 MINISTÉRIO PÚBLICO ESTADO DO MARANHÃO Procuradoria Geral de Justiça		
TIPO DO PROJETO: PROJETO HIDRAULICO		
NOME DO PROJETO: PROMOTORIA DE JUSTIÇA DE ROSARIO		
AUTOR DO PROJETO: ANTONIO BATISTA BEZERRA NETO Engenheiro Civil - CREA/MA 6583D		
ENDEREÇO: RUA BOM JESUS, S/N, ROSARIO-MA	ZONA:	
PROPRIETÁRIO: PROCURADORIA GERAL DE JUSTIÇA-MA		
TÍTULO: CAIXA D'AGUA		
ÁREA TERRENO:	ÁREA CONSTRUÍDA: 295,75m2	ÁREA LIVRE:
COLABORADOR:	RECUBO FRONTAL:	GABARITO: TERREO
	ESCALA: INDICADA	DATA: 23/05/2017

EXECUTIVO

03
03

PJ ROSARIO - DETALHE SISTEMA SANITÁRIO - CORTE AA'-BB'

ESCALA - 1/50

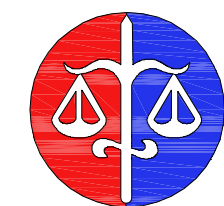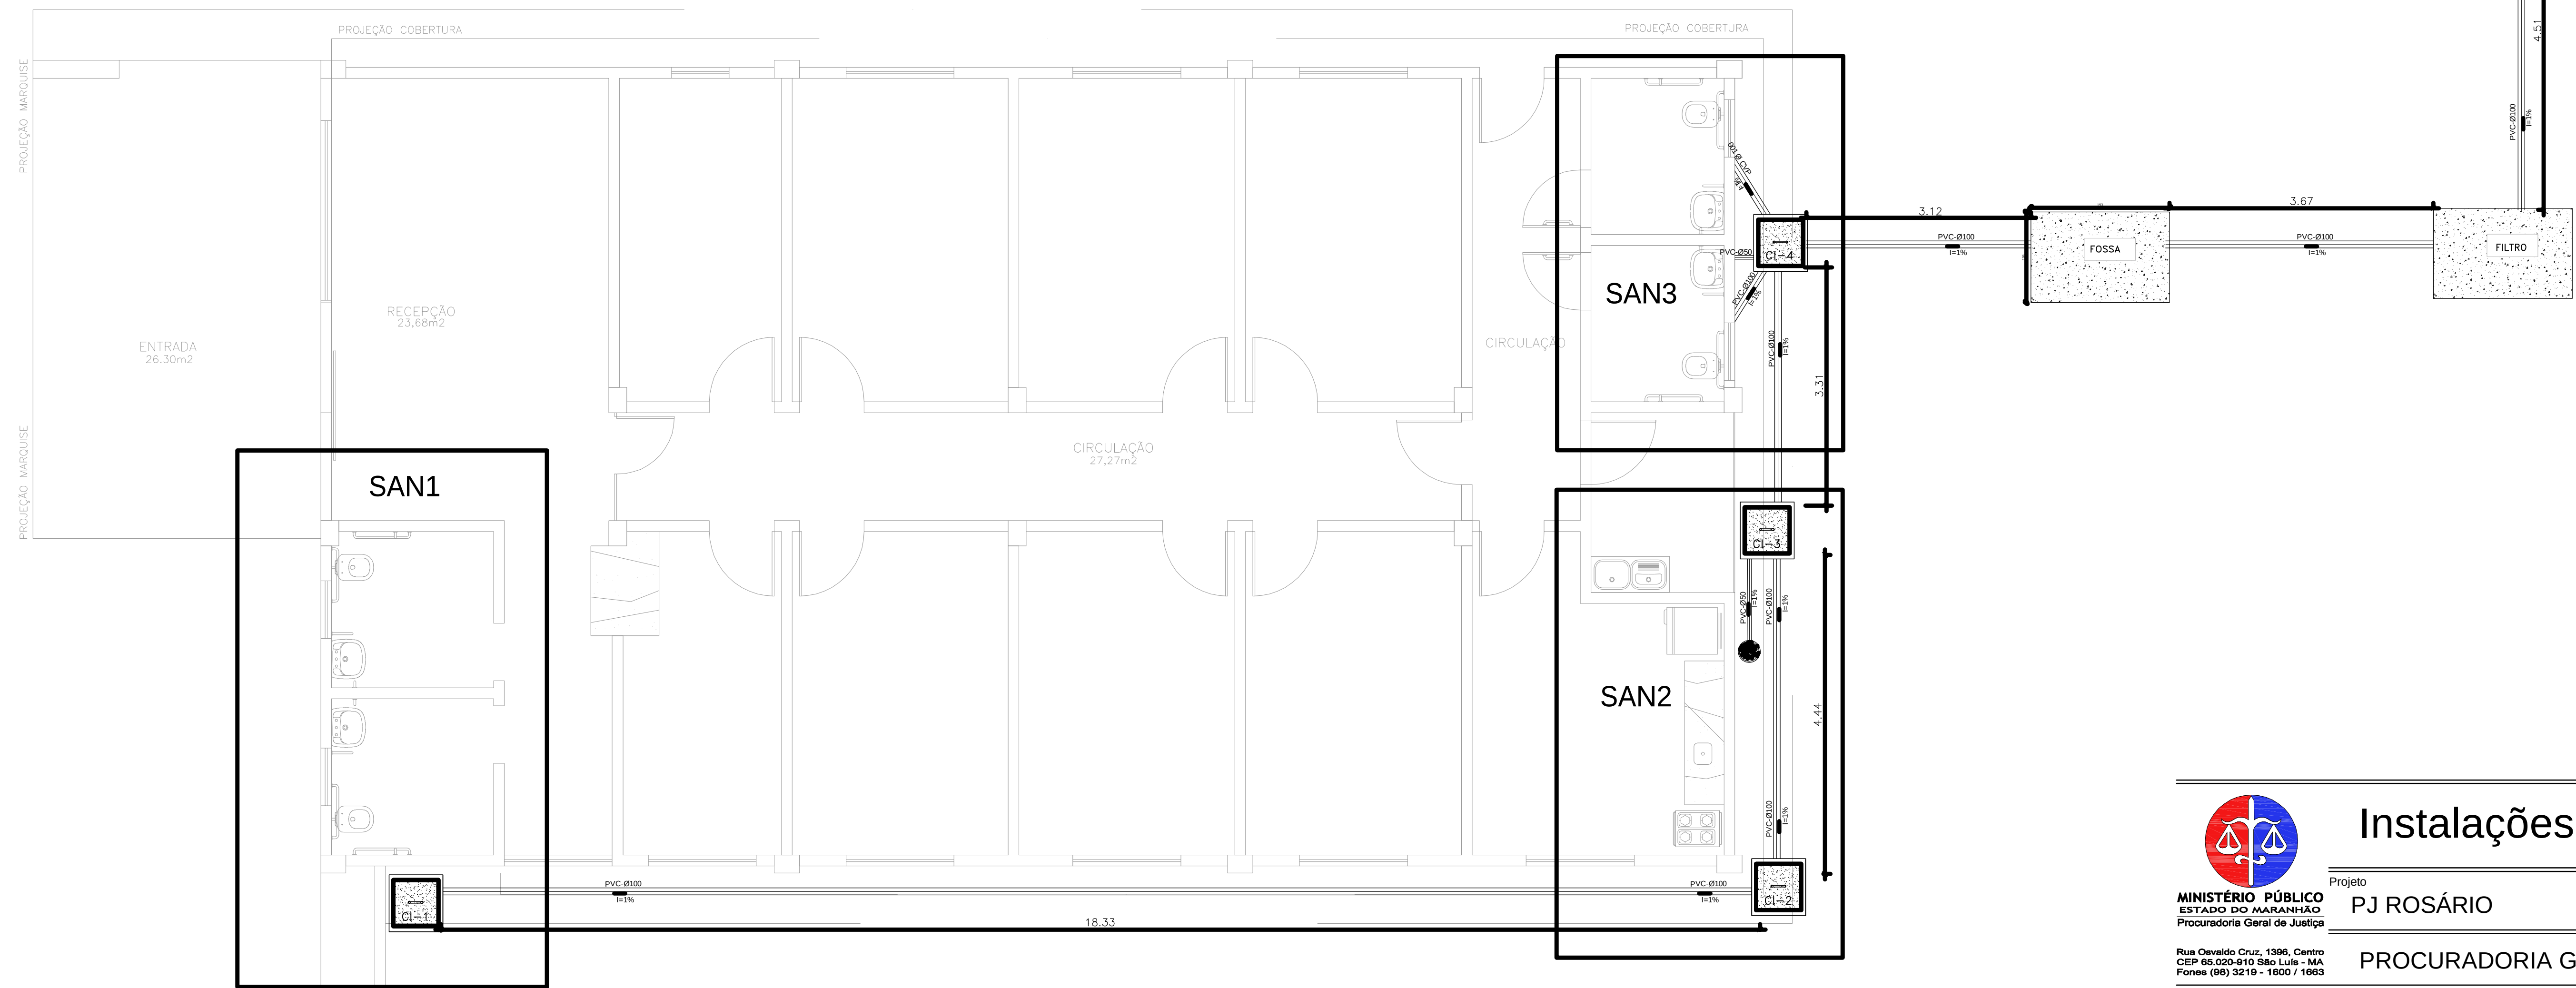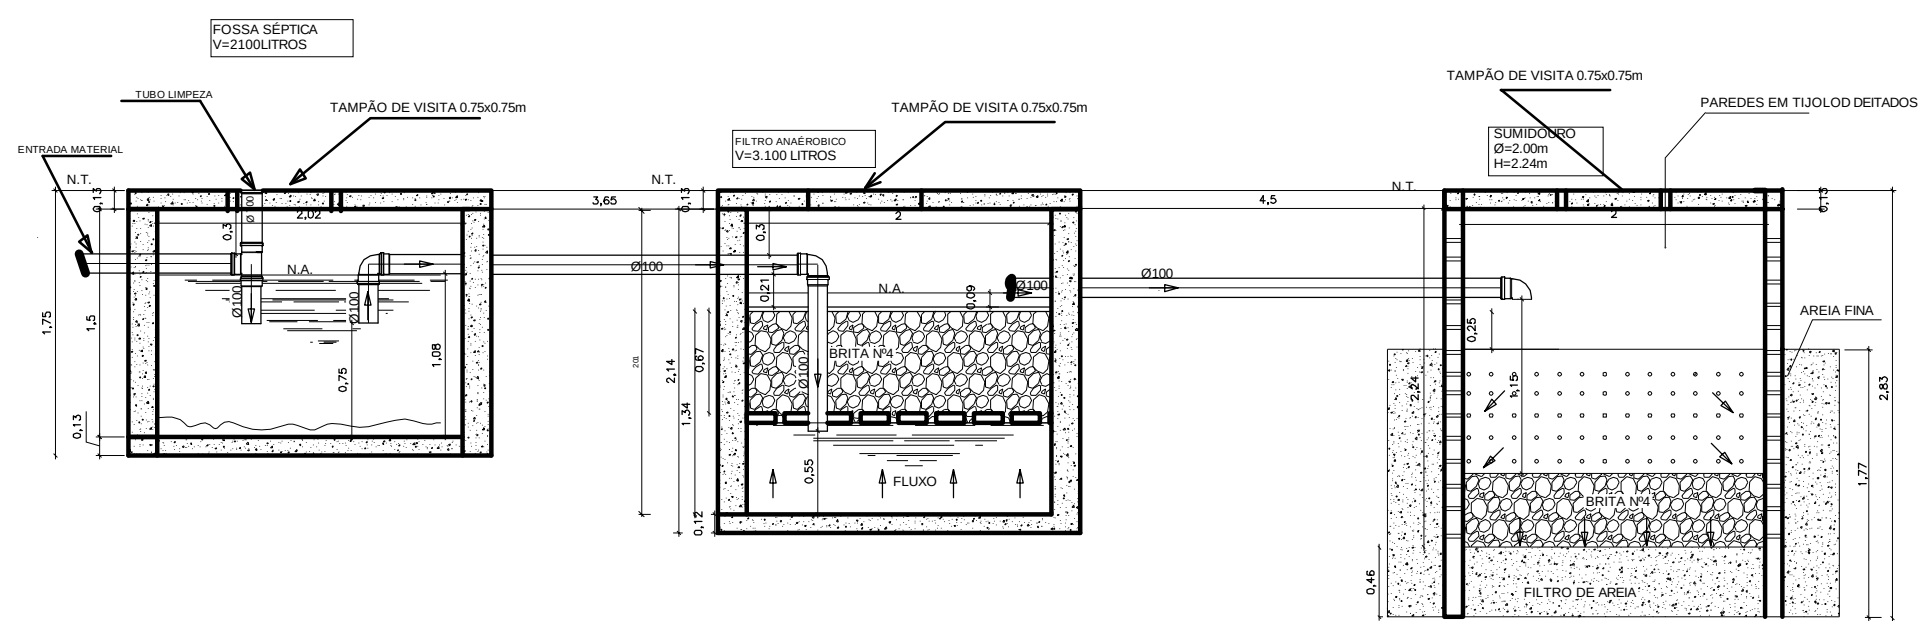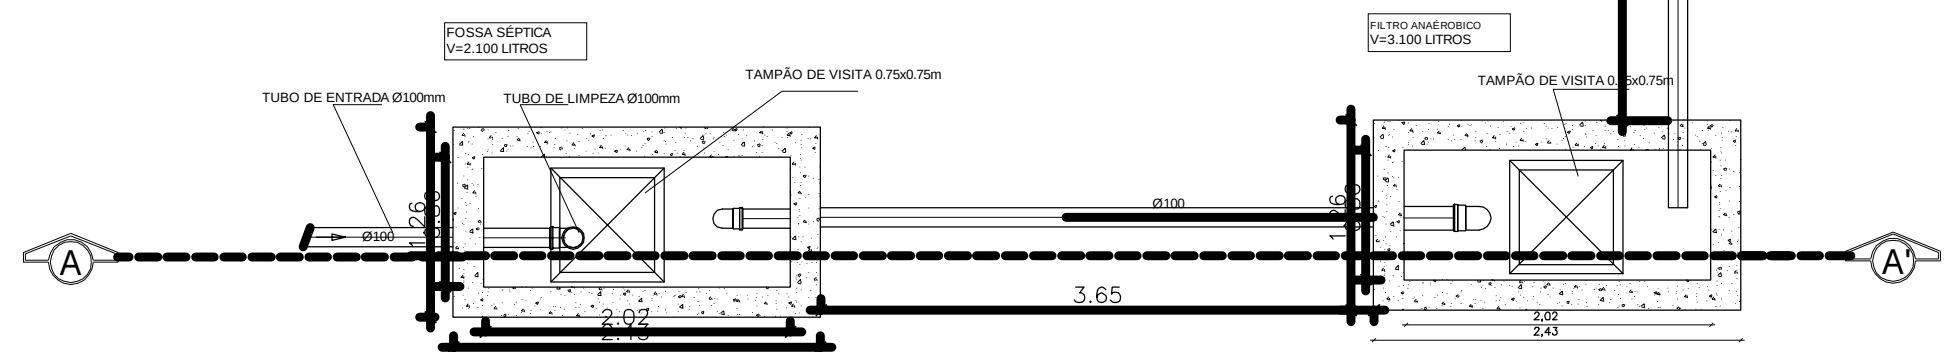

MINISTÉRIO PÚBLICO
ESTADO DO MARANHÃO
Procuradoria Geral de Justiça

Instalações Sanitárias

Projeto
PJ ROSÁRIO

PROCURADORIA GERAL DE JUSTIÇA

Endereço da Obra

Prancha nº

Conteúdo da Prancha

DETALHES

Data


FEVEREIRO/2017

Escala

1/25

Autor do Projeto





Engº Antonio Batista B. Neto CREA 6385/D-MA

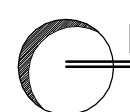

PJ GOV ROSÁRIO - PLANTA BAIXA INSTALAÇÃO SANITÁRIA

ESCALA - 1/50

01/02

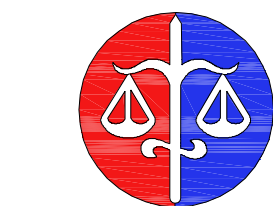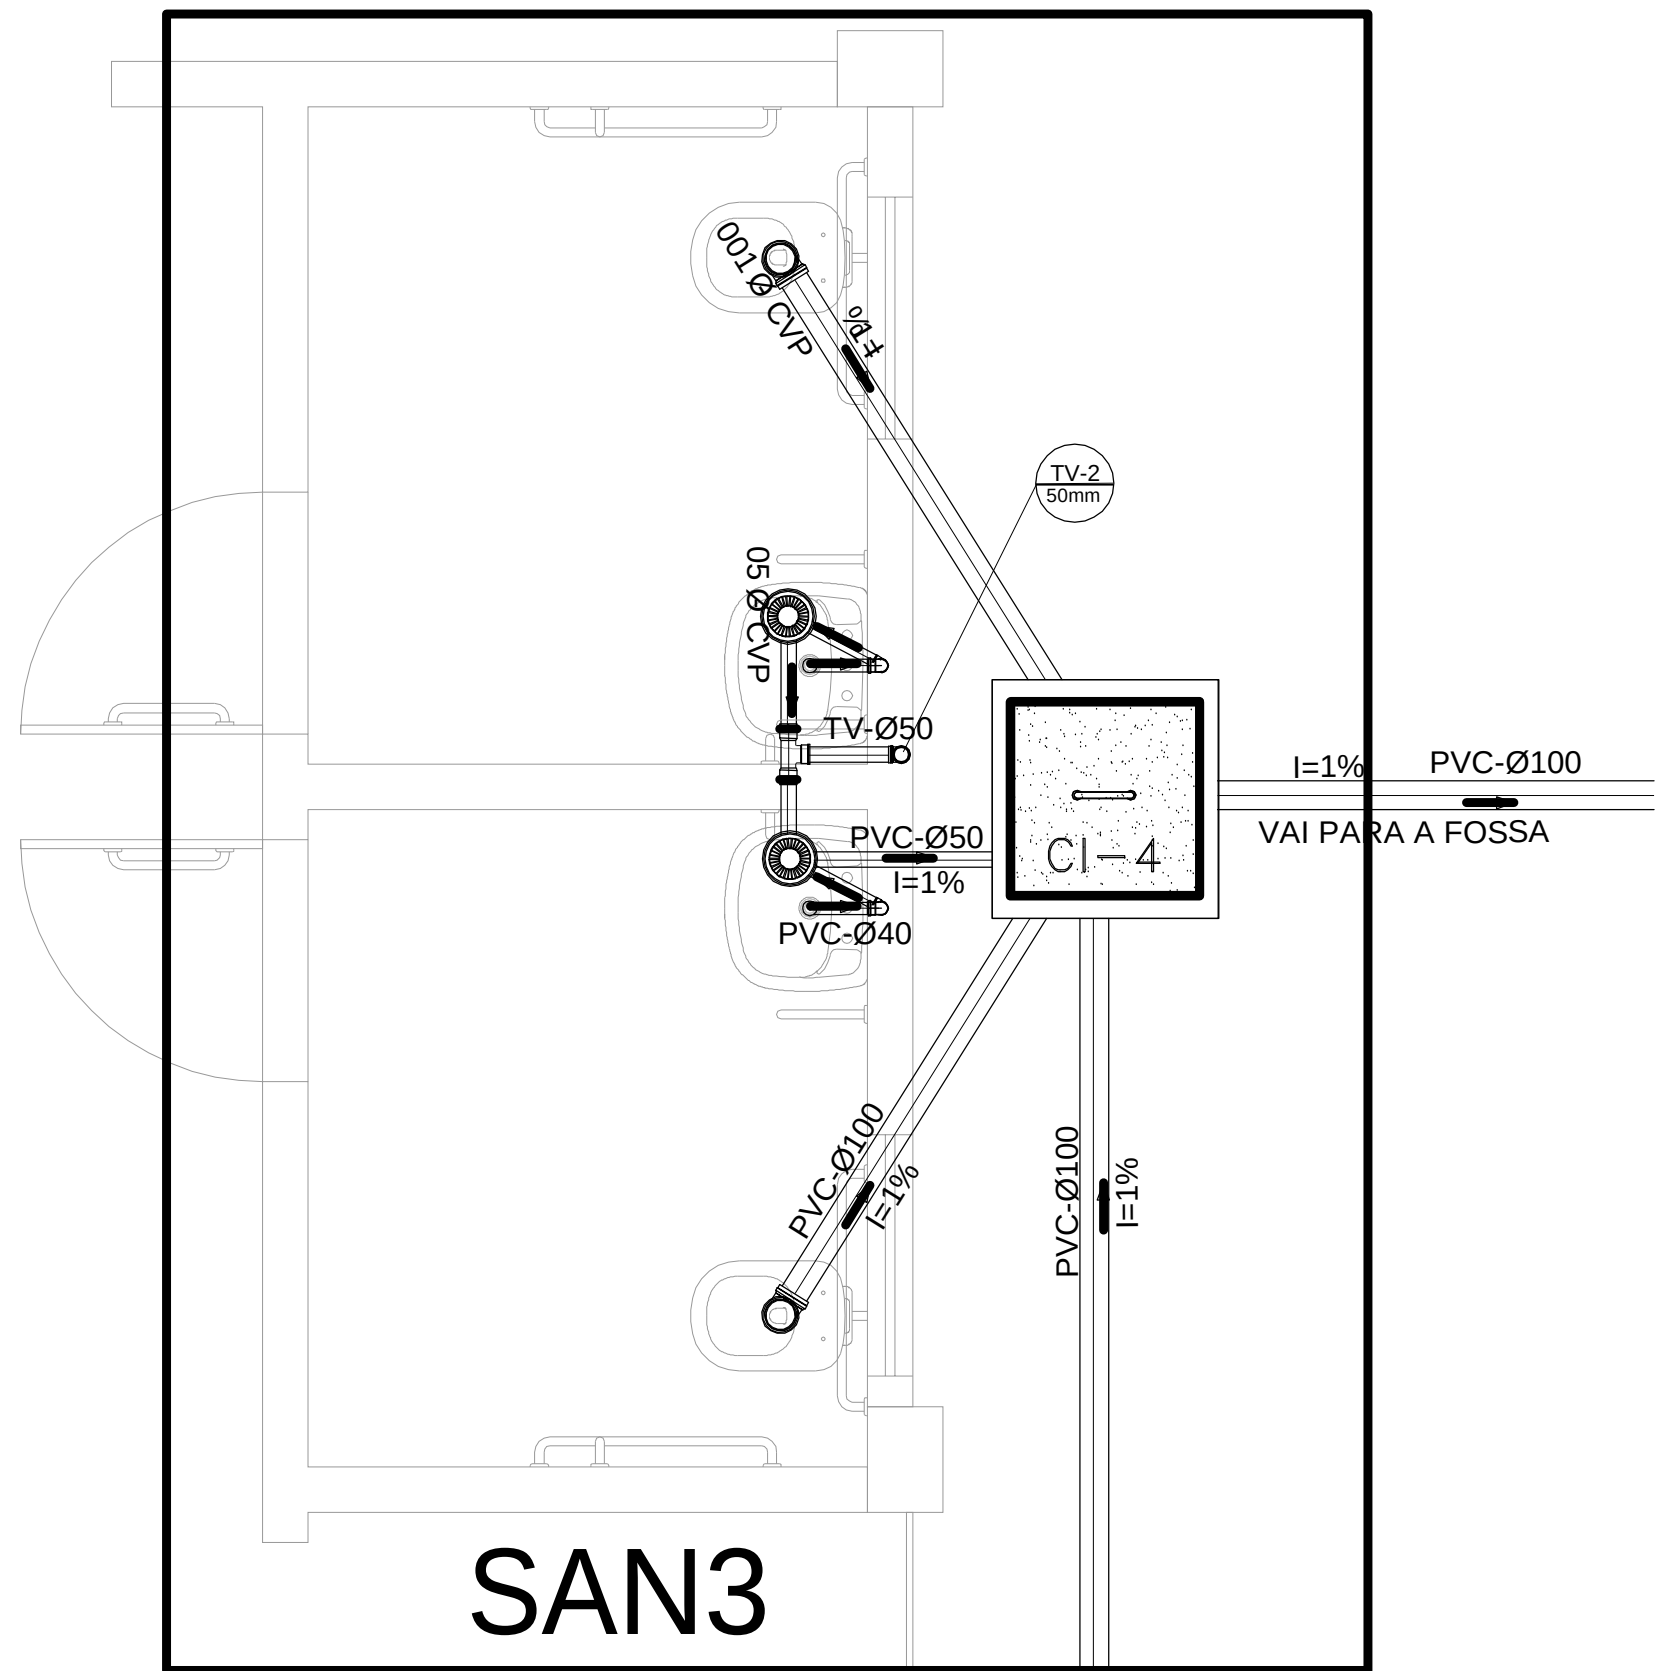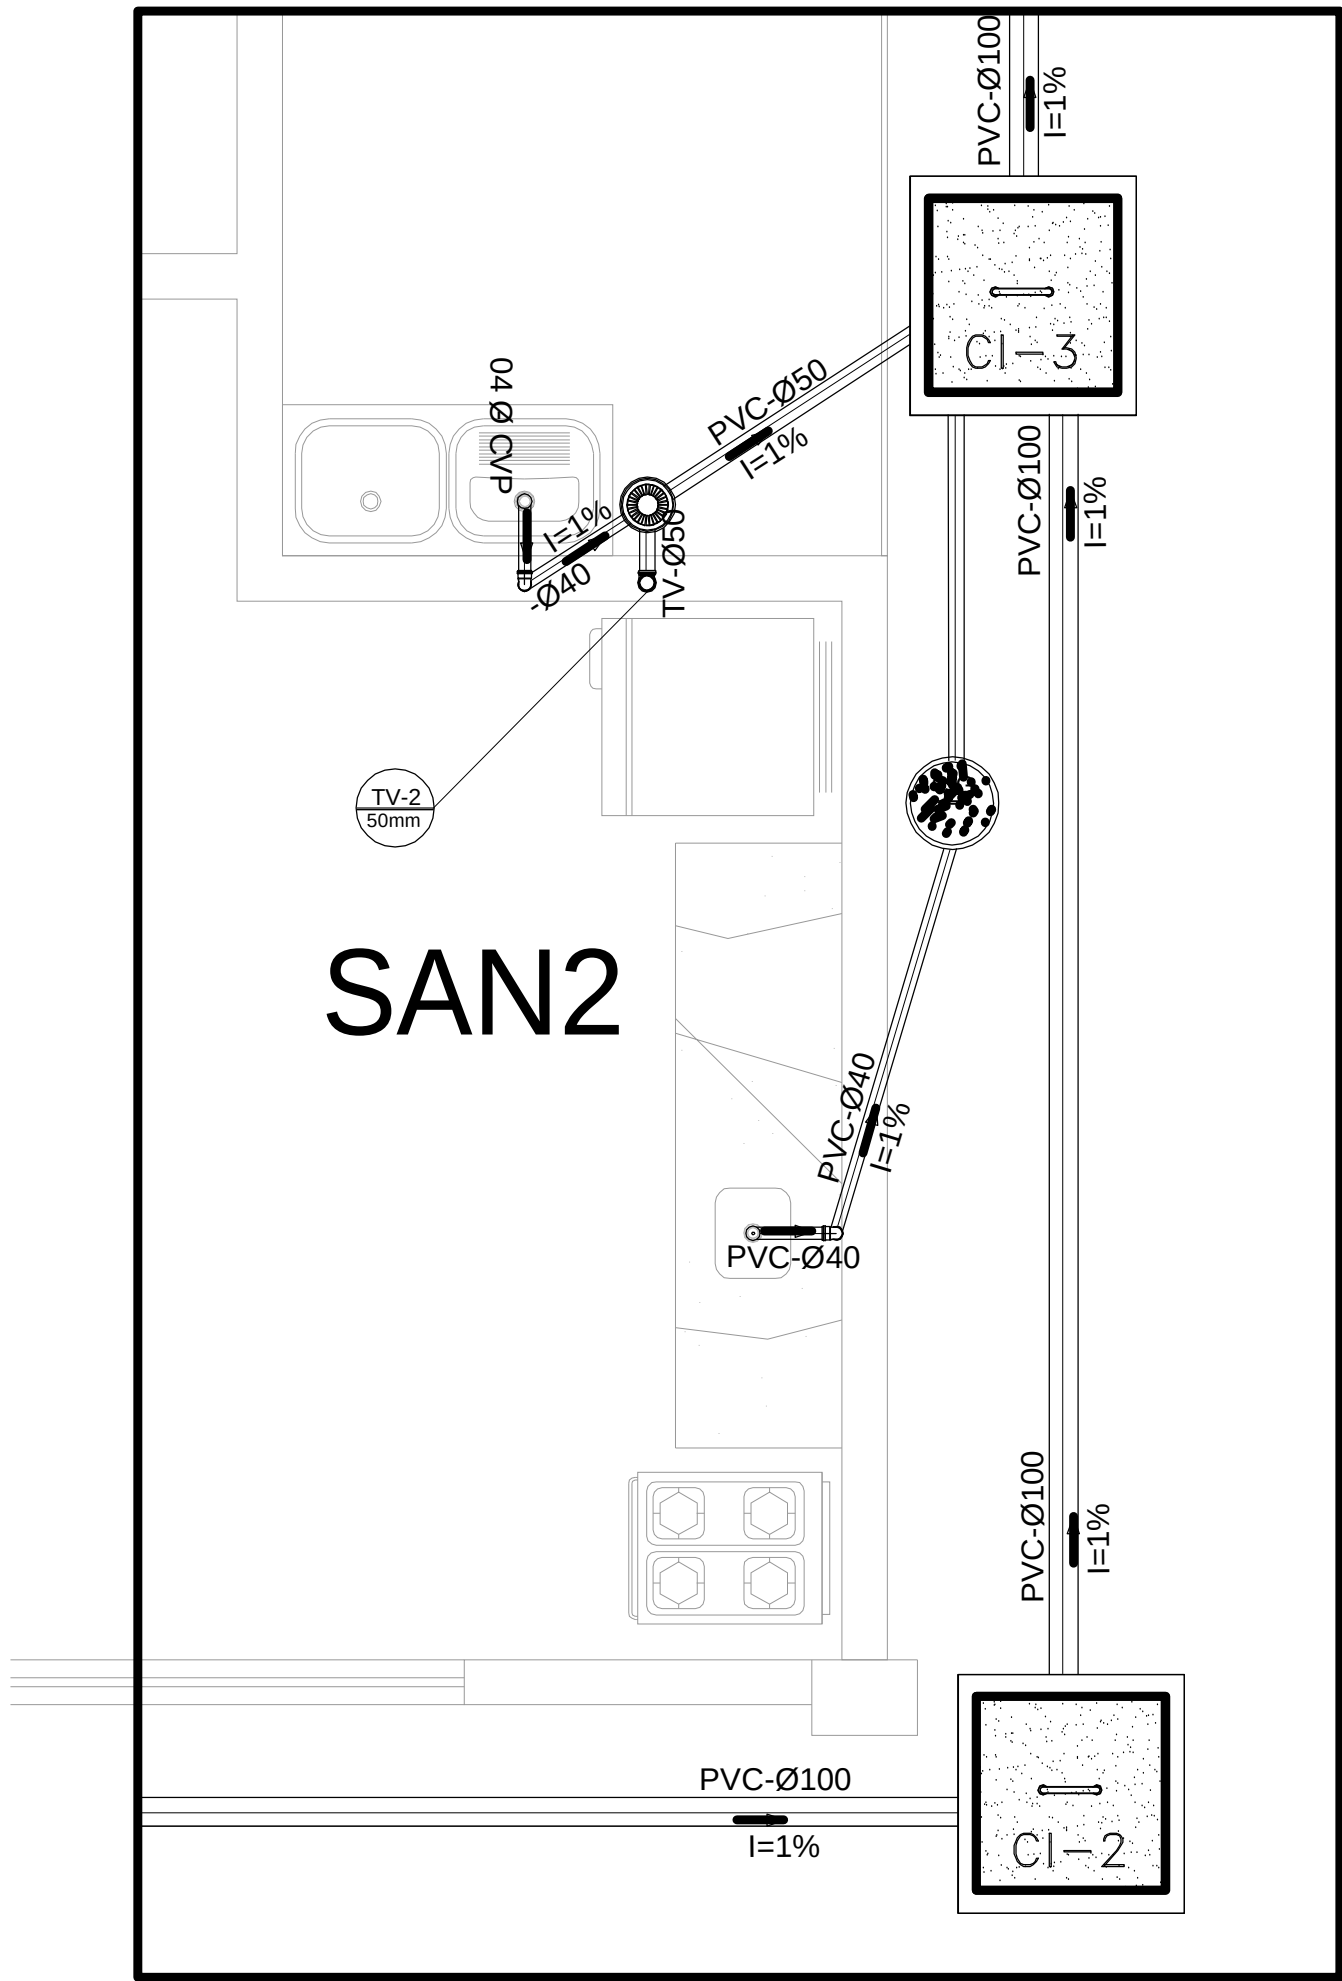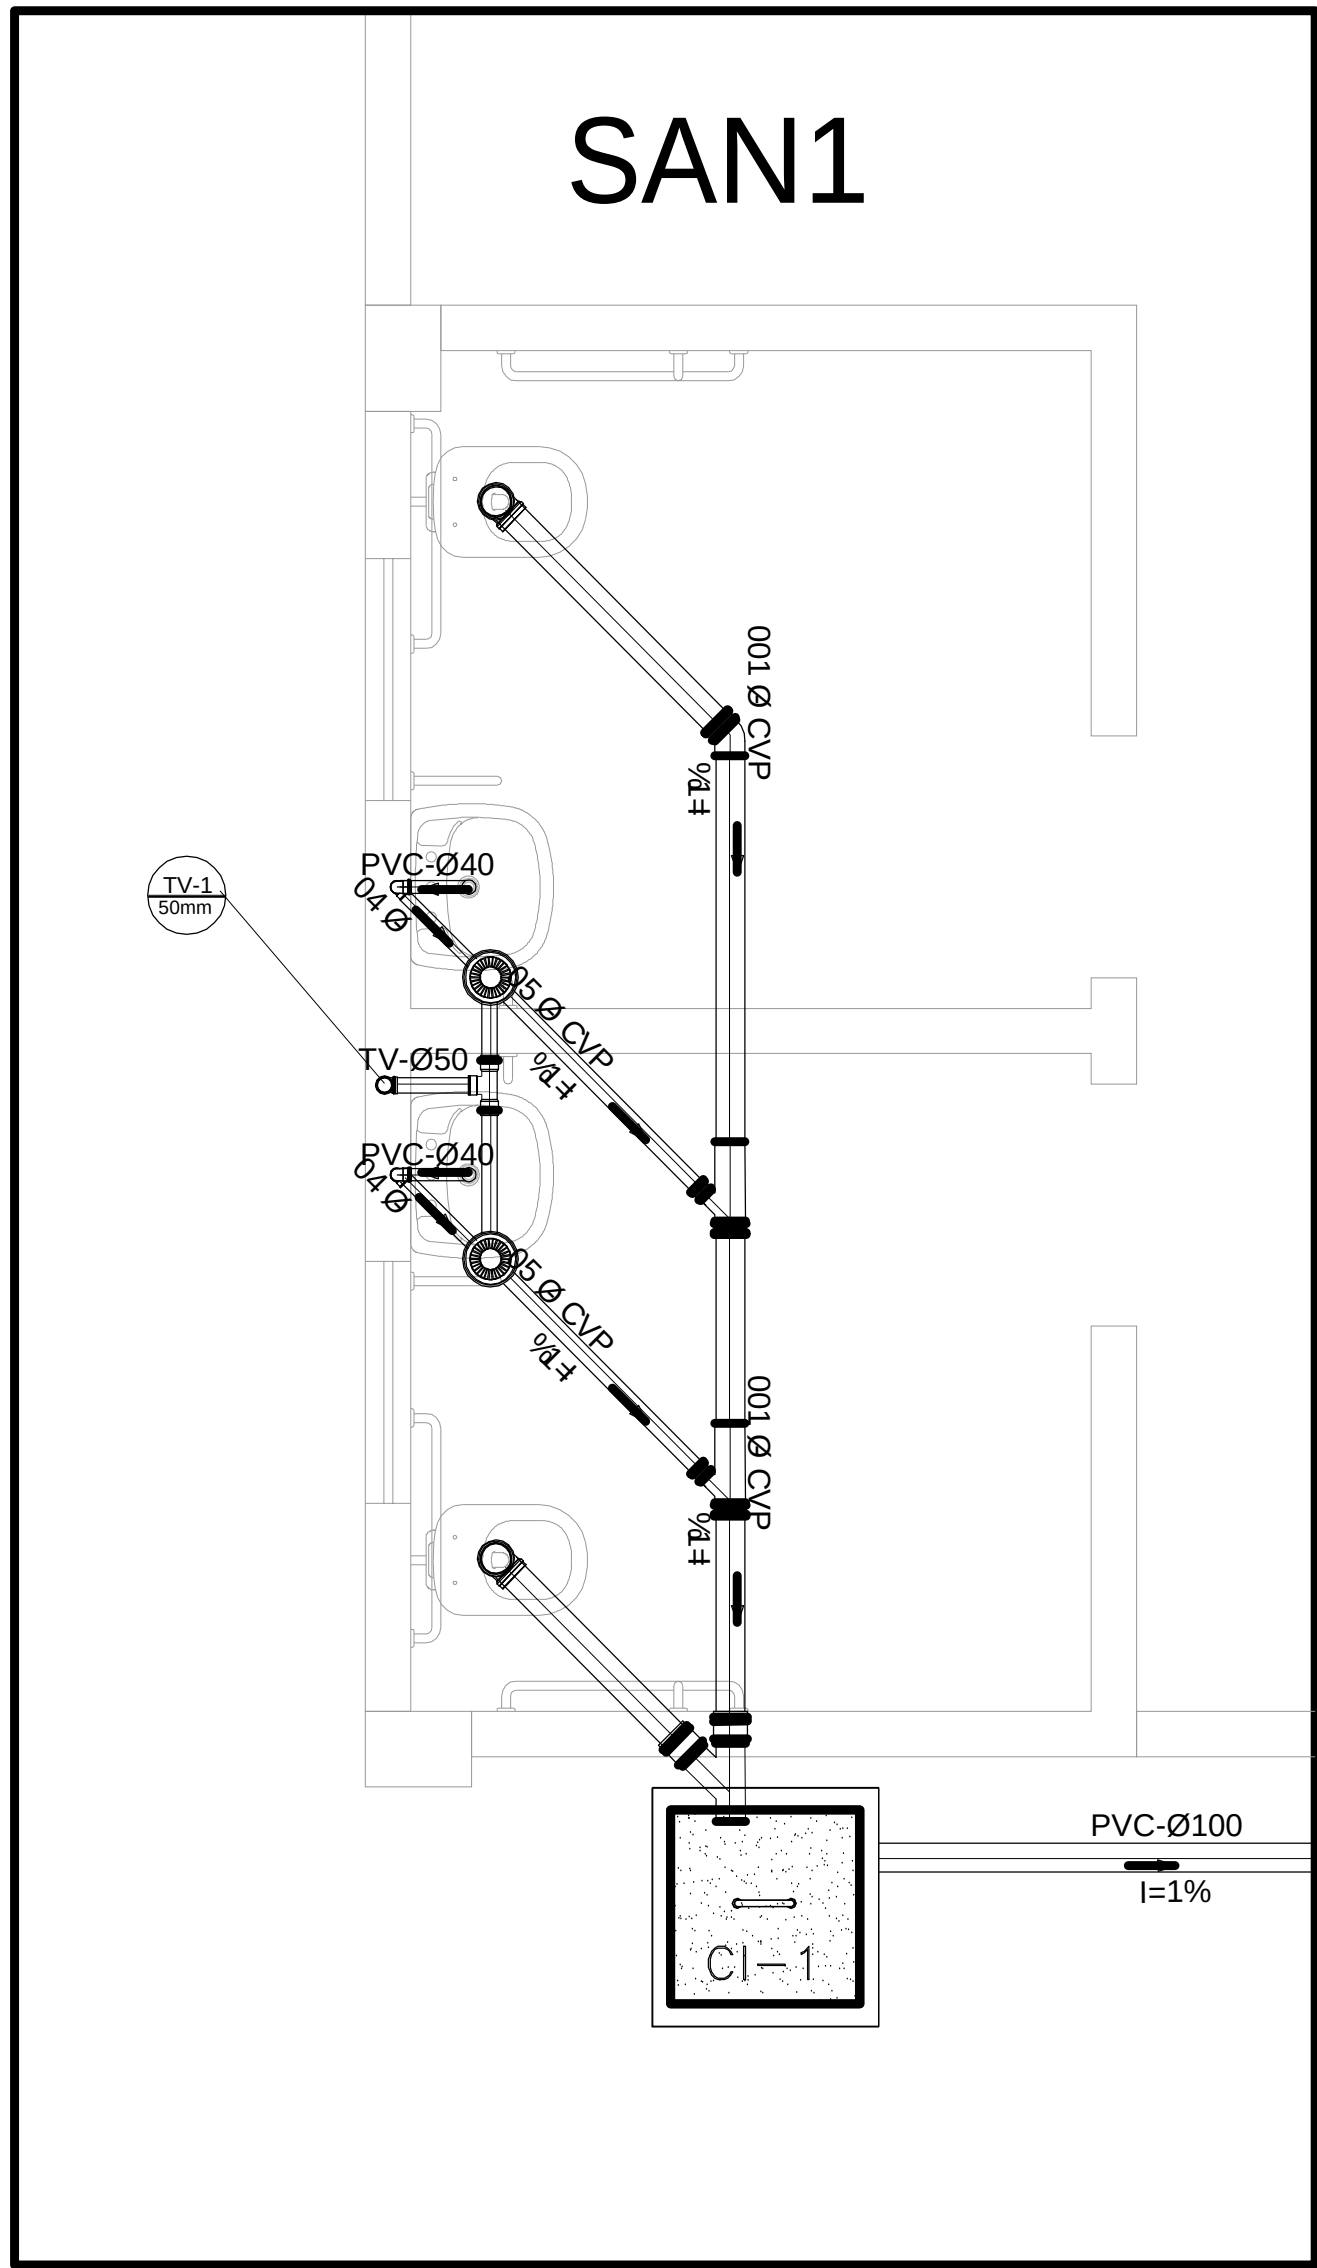

MINISTÉRIO PÚBLICO
ESTADO DO MARANHÃO
Procuradoria Geral de Justiça

Rua Ozevaldo Cruz, 1396, Centro
CEP 65.020-910 São Luís - MA
Fones (98) 3219 - 1600 / 1663

Endereço da Obra

Conteúdo da Prancha

DETALHES

Data

FEVEREIRO/2017

Escala

1/25

Autor do Projeto

Engº Antonio Batista B. Neto CREA 6385/D-MA

Instalações Sanitárias

Projeto

PJ ROSARIO

PROCURADORIA GERAL DE JUSTIÇA

Prancha nº

02/02